
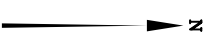


Commune d'Ouroux sur Saône (71)
 Rue du Mont - Rue du Bourg à Velard
 Projet SARL TERRES DE BOURGOGNE
"Entre Mont et Curtil" phase 3
 Cadastre section AP n° 404 et parties de 364 et 399.
Demande de Permis d'Aménager
PA4 - PLAN DE COMPOSITION
ET DE VOIRIE

Echelle 1/500

Seves de Bourgogne
 14 bis Rue Gallieni - 71100 Chalon-sur-Saône
 Tél 03 85 41 86 31 ou 03 85 48 65 90

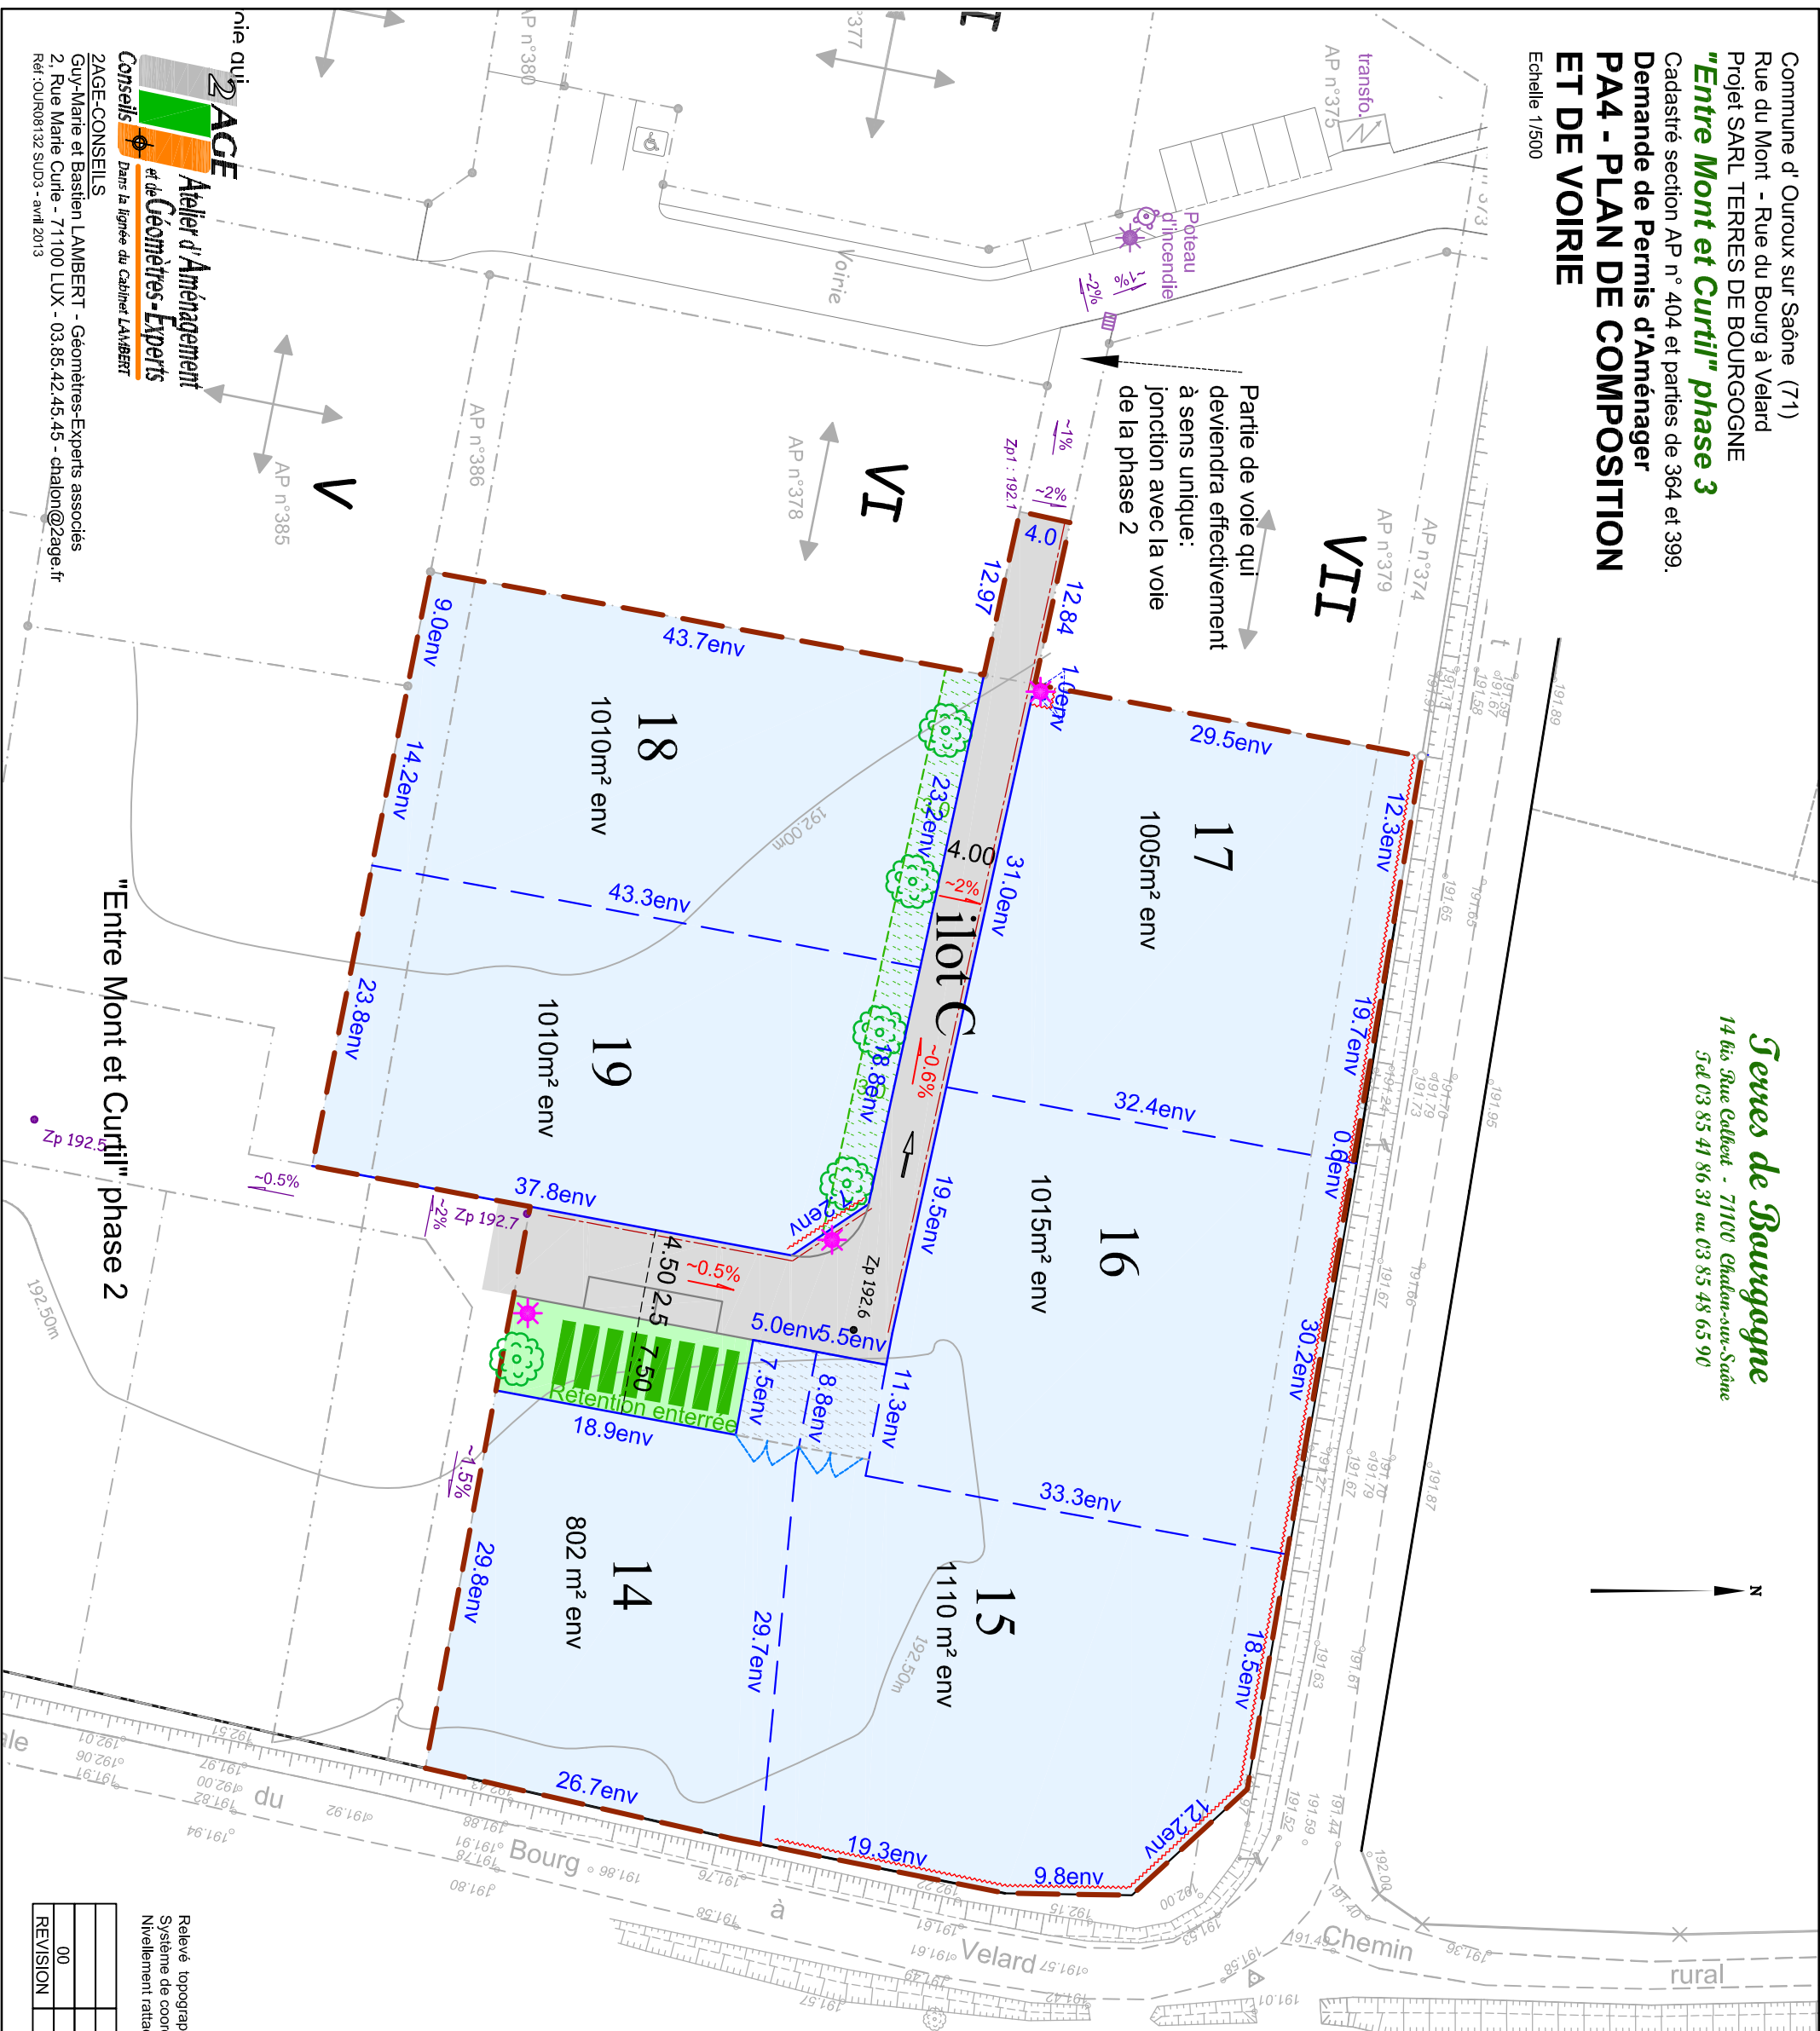


NOTA:
 Les limites de propriété ne sont qu'indicatives, elles résultent de l'application sommaire du plan cadastral, elles n'ont pas encore fait l'objet d'un bornage contradictoire ni de demande d'alignement. Les éventuelles cotes ou contenances indiquées sont strictement indicatives.
 Seuls les éléments visibles au moment des opérations de topographie sont représentés. Aucune recherche concernant les éléments souterrains n'a été effectuée. La représentation des réseaux enterrés est indicative et non exhaustive, elle résulte de l'application des plans de recouvrement des concessionnaires et des indications des propriétaires. Une confirmation par sondage sera nécessaire avant travaux.

LEGENDE :

- Périmètre du lotissement
- Accès véhicule interdit
- L'accès véhiculaire est interdit sur les branchements de réseaux à leurs positions réelles après travaux
- Position obligatoire du portail s'il existe
- Espace privatif non bâti, non clos
- Espace privatif non bâti, non clos, en enrobé réalisé par le lotisseur
- Cariveau béton CC1 par exemple
- Enrobé
- Voie provisoire (emprise du futur chemin piéton)
- Espaces privatifs
- Arbre à planter par le lotisseur position indicative
- Zp
- X% Altitude et pente projetées approchées de la chaussée finie éléments du projet phase 1
- Zp1: -n%

Profil sommaire de la voirie partie Est
 Echelle : 1/200

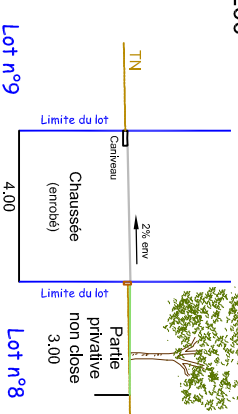

Relève topographique réalisé le 10/12/2008 complété partiellement le 03/11/2011
 Système de coordonnées planimétriques rattaché au système Lambert
 Nivellement rattaché au système IGN69

REVISION	Initial	30/09/2013
	MODIFICATIONS	DATES

2 AGE
Atelier d'Aménagement
et de Géomètres-Experts
 Dans la lignée du Cabinet LAMBERT
2 AGE-CONSEILS
 Guy-Marie et Bastien LAMBERT - Géomètres-Experts associés
 2, Rue Marie Curie - 71100 LUX - 03.85.42.45.45 - chalon@2age.fr
 Réf:OUR08132 SUD3 - avril 2013