


Propriété de la SARL TERRES DE BOURGOGNE
Section AX n°353 à 357
PLAN DE DIVISION

Dressé à l'échelle de 1/250 le 21/01/2016 par P. FRANC
Géomètre Expert DPLG
23D, rue J. Bézulier 71100 CHALON SUR SAONE
Ref 15187 - 15187.dwg

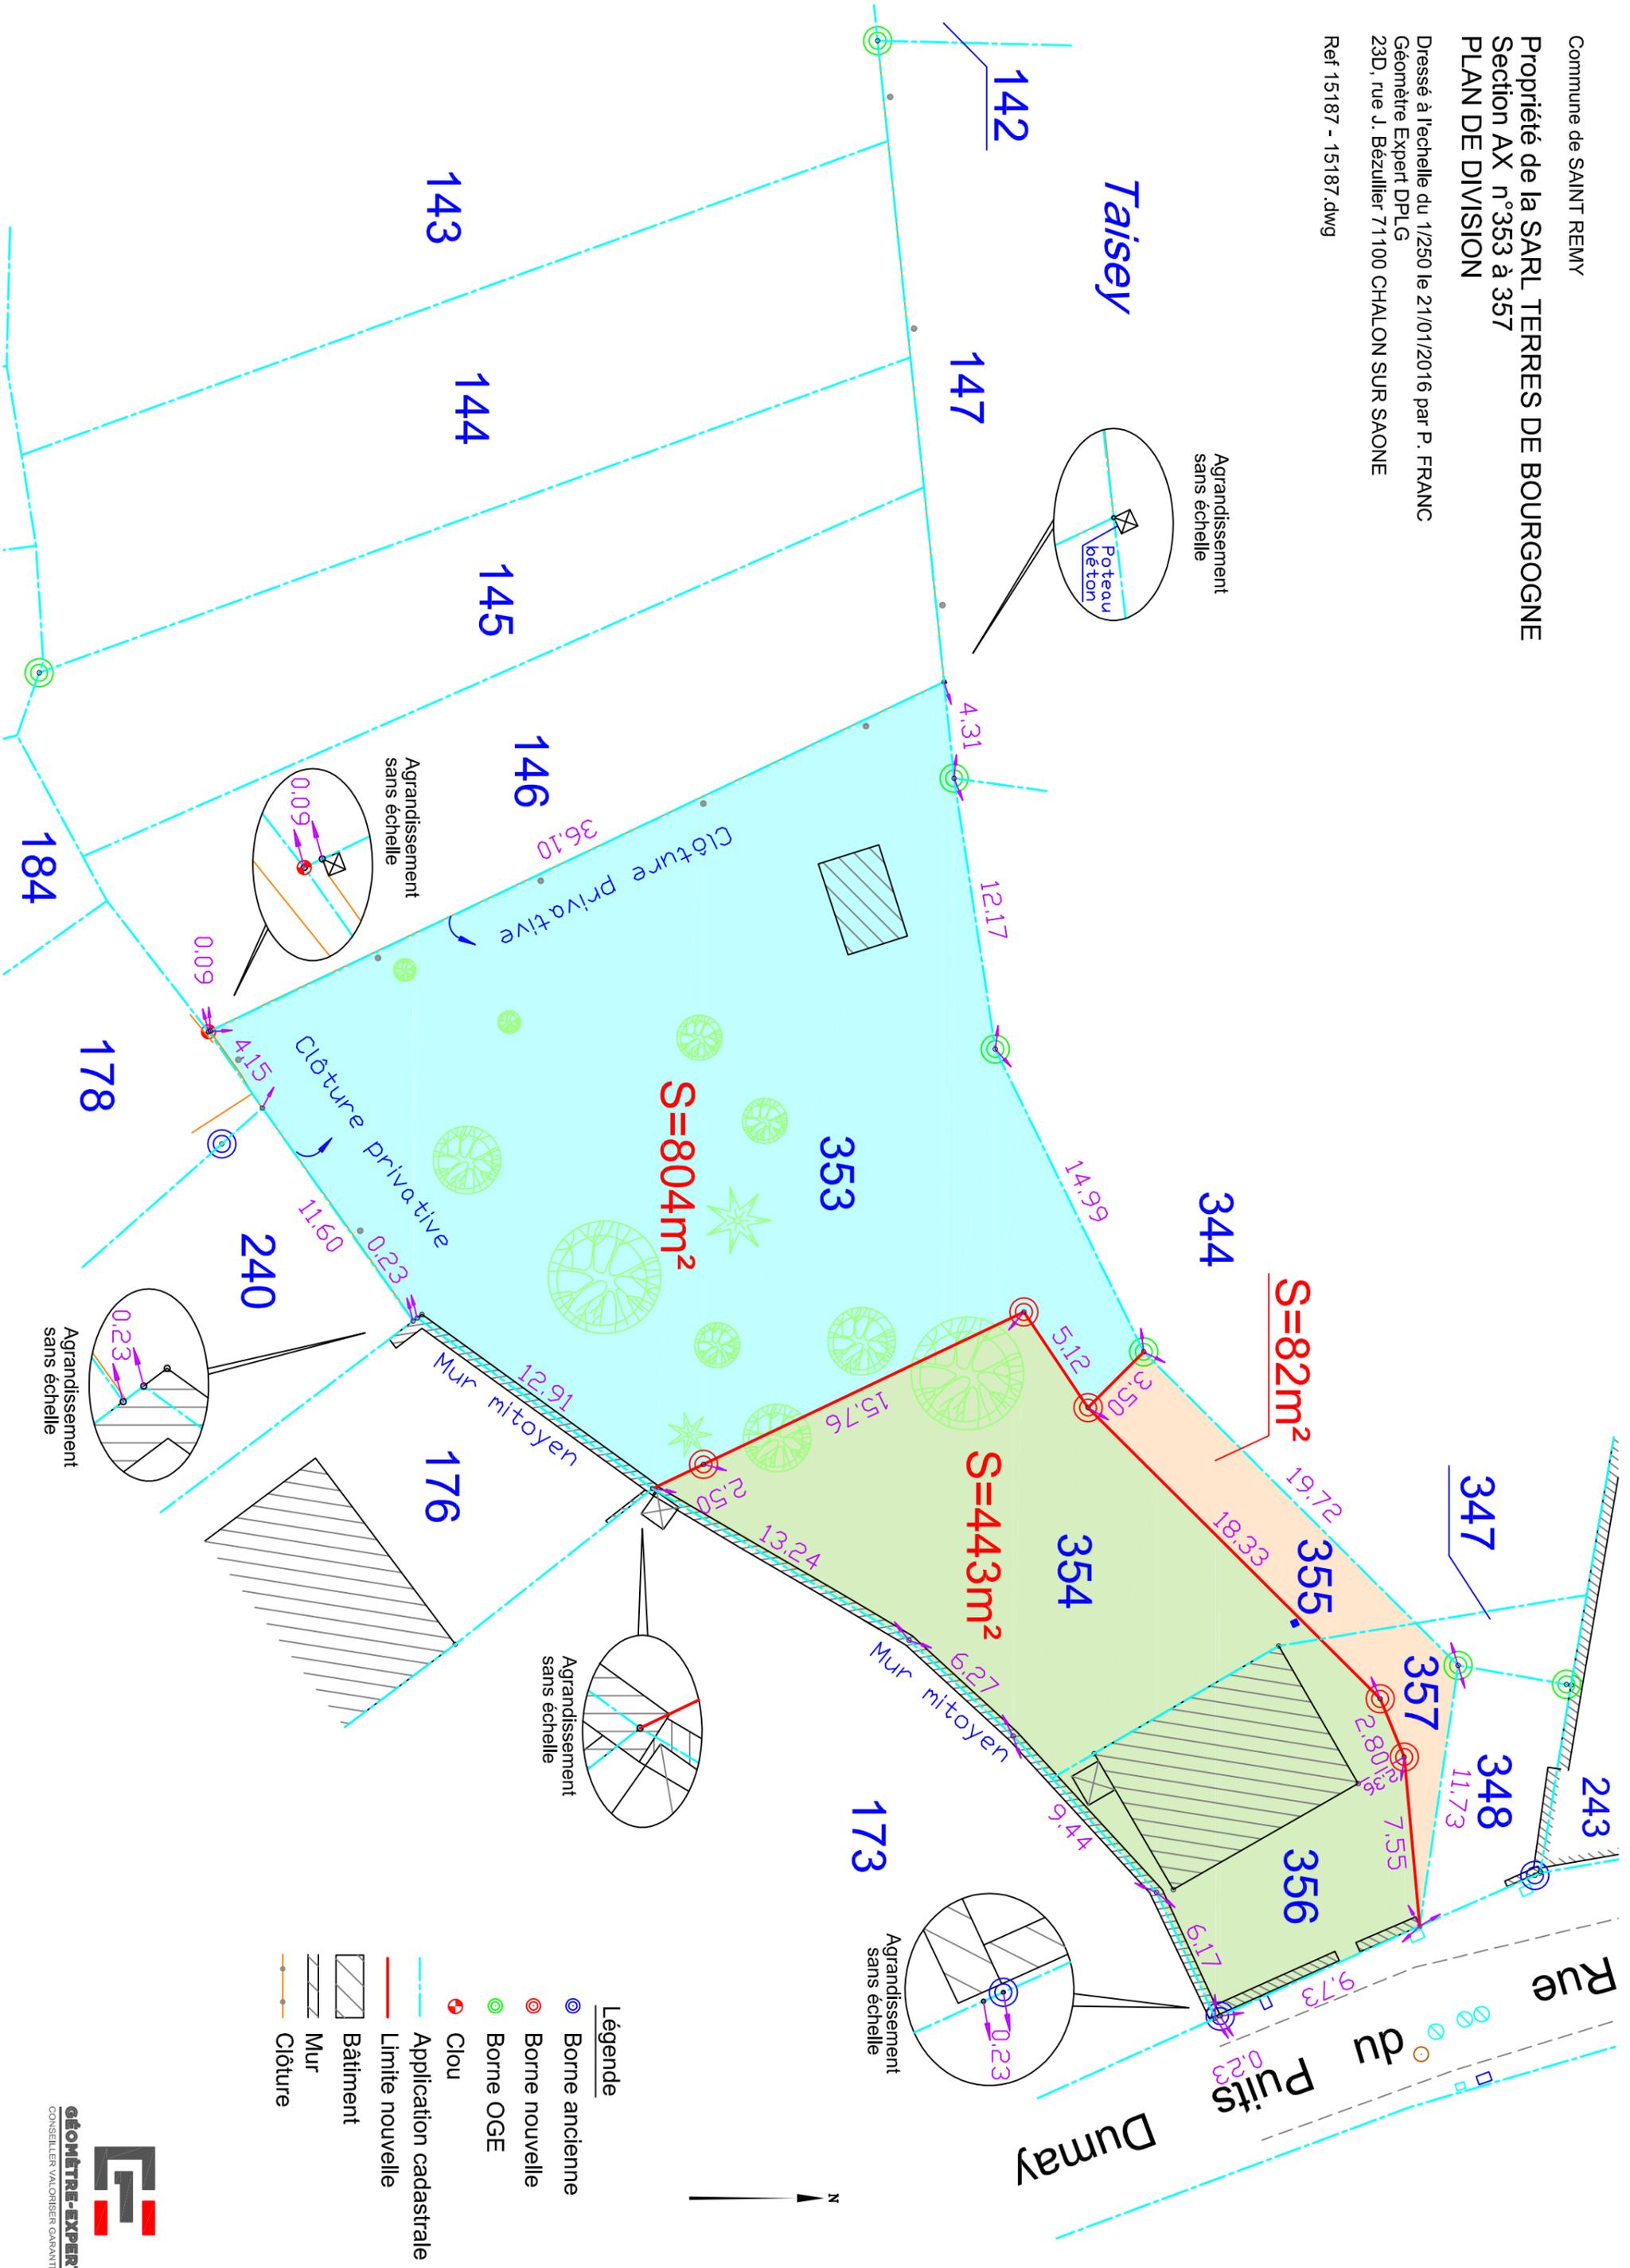

- Légende**
- Borne ancienne
 - Borne nouvelle
 - Borne OGE
 - Clou
 - Application cadastrale
 - Limite nouvelle
 - ▨ Bâtiment
 - ▨ Mur
 - Clôture