

Commune de SAINT REMY

Propriété de la SARL ARIL

Section AC 309-310-314-315-316-318-320-321-323

PLAN DE COMMERCIALISATION

Lotissement "La Pièce du Château"

Dressé à l'échelle du 1/500 le 18/09/2015 par P. FRANC


Géomètre Expert DPLG

23D, rue J. Bézullier 71100 CHALON SUR SAONE







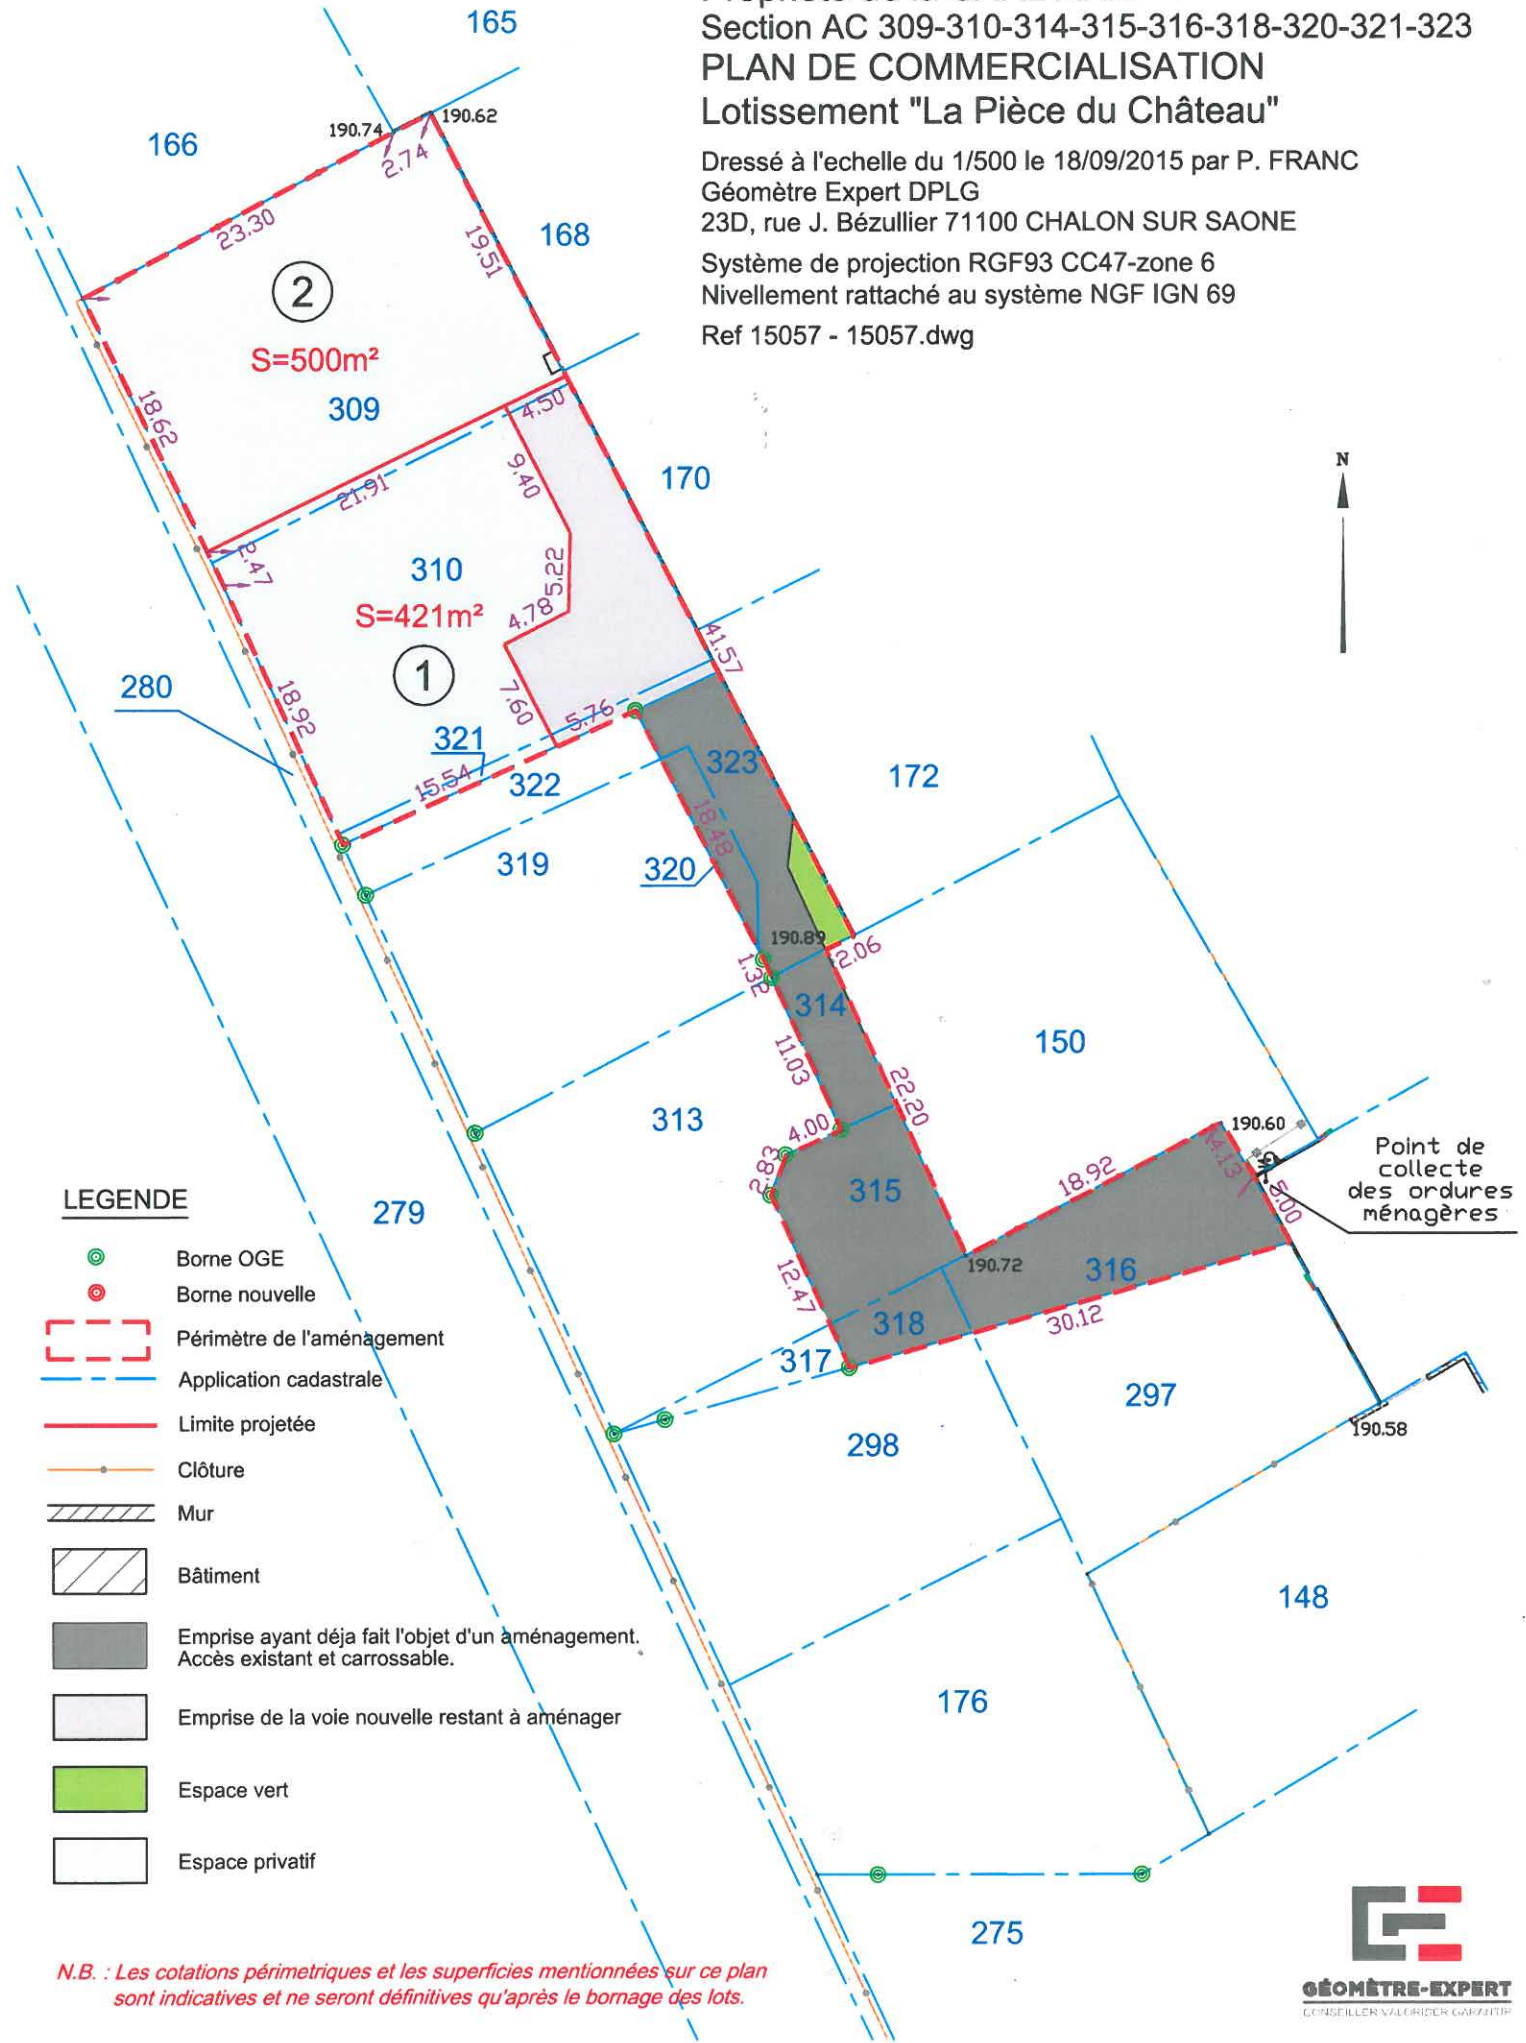





Système de projection RGF93 CC47-zone 6

Nivellement rattaché au système NGF IGN 69

Ref 15057 - 15057.dwg



LEGENDE

-  Borne OGE
-  Borne nouvelle
-  Périmètre de l'aménagement
-  Application cadastrale
-  Limite projetée
-  Clôture
-  Mur
-  Bâtiment
-  Emprise ayant déjà fait l'objet d'un aménagement. Accès existant et carrossable.
-  Emprise de la voie nouvelle restant à aménager
-  Espace vert
-  Espace privatif

N.B. : Les cotations périmétriques et les superficies mentionnées sur ce plan sont indicatives et ne seront définitives qu'après le bornage des lots.