


PLAN DE DIVISION ET DE BORNAGE DES LOTS

Echelle 1/1000 sur A3

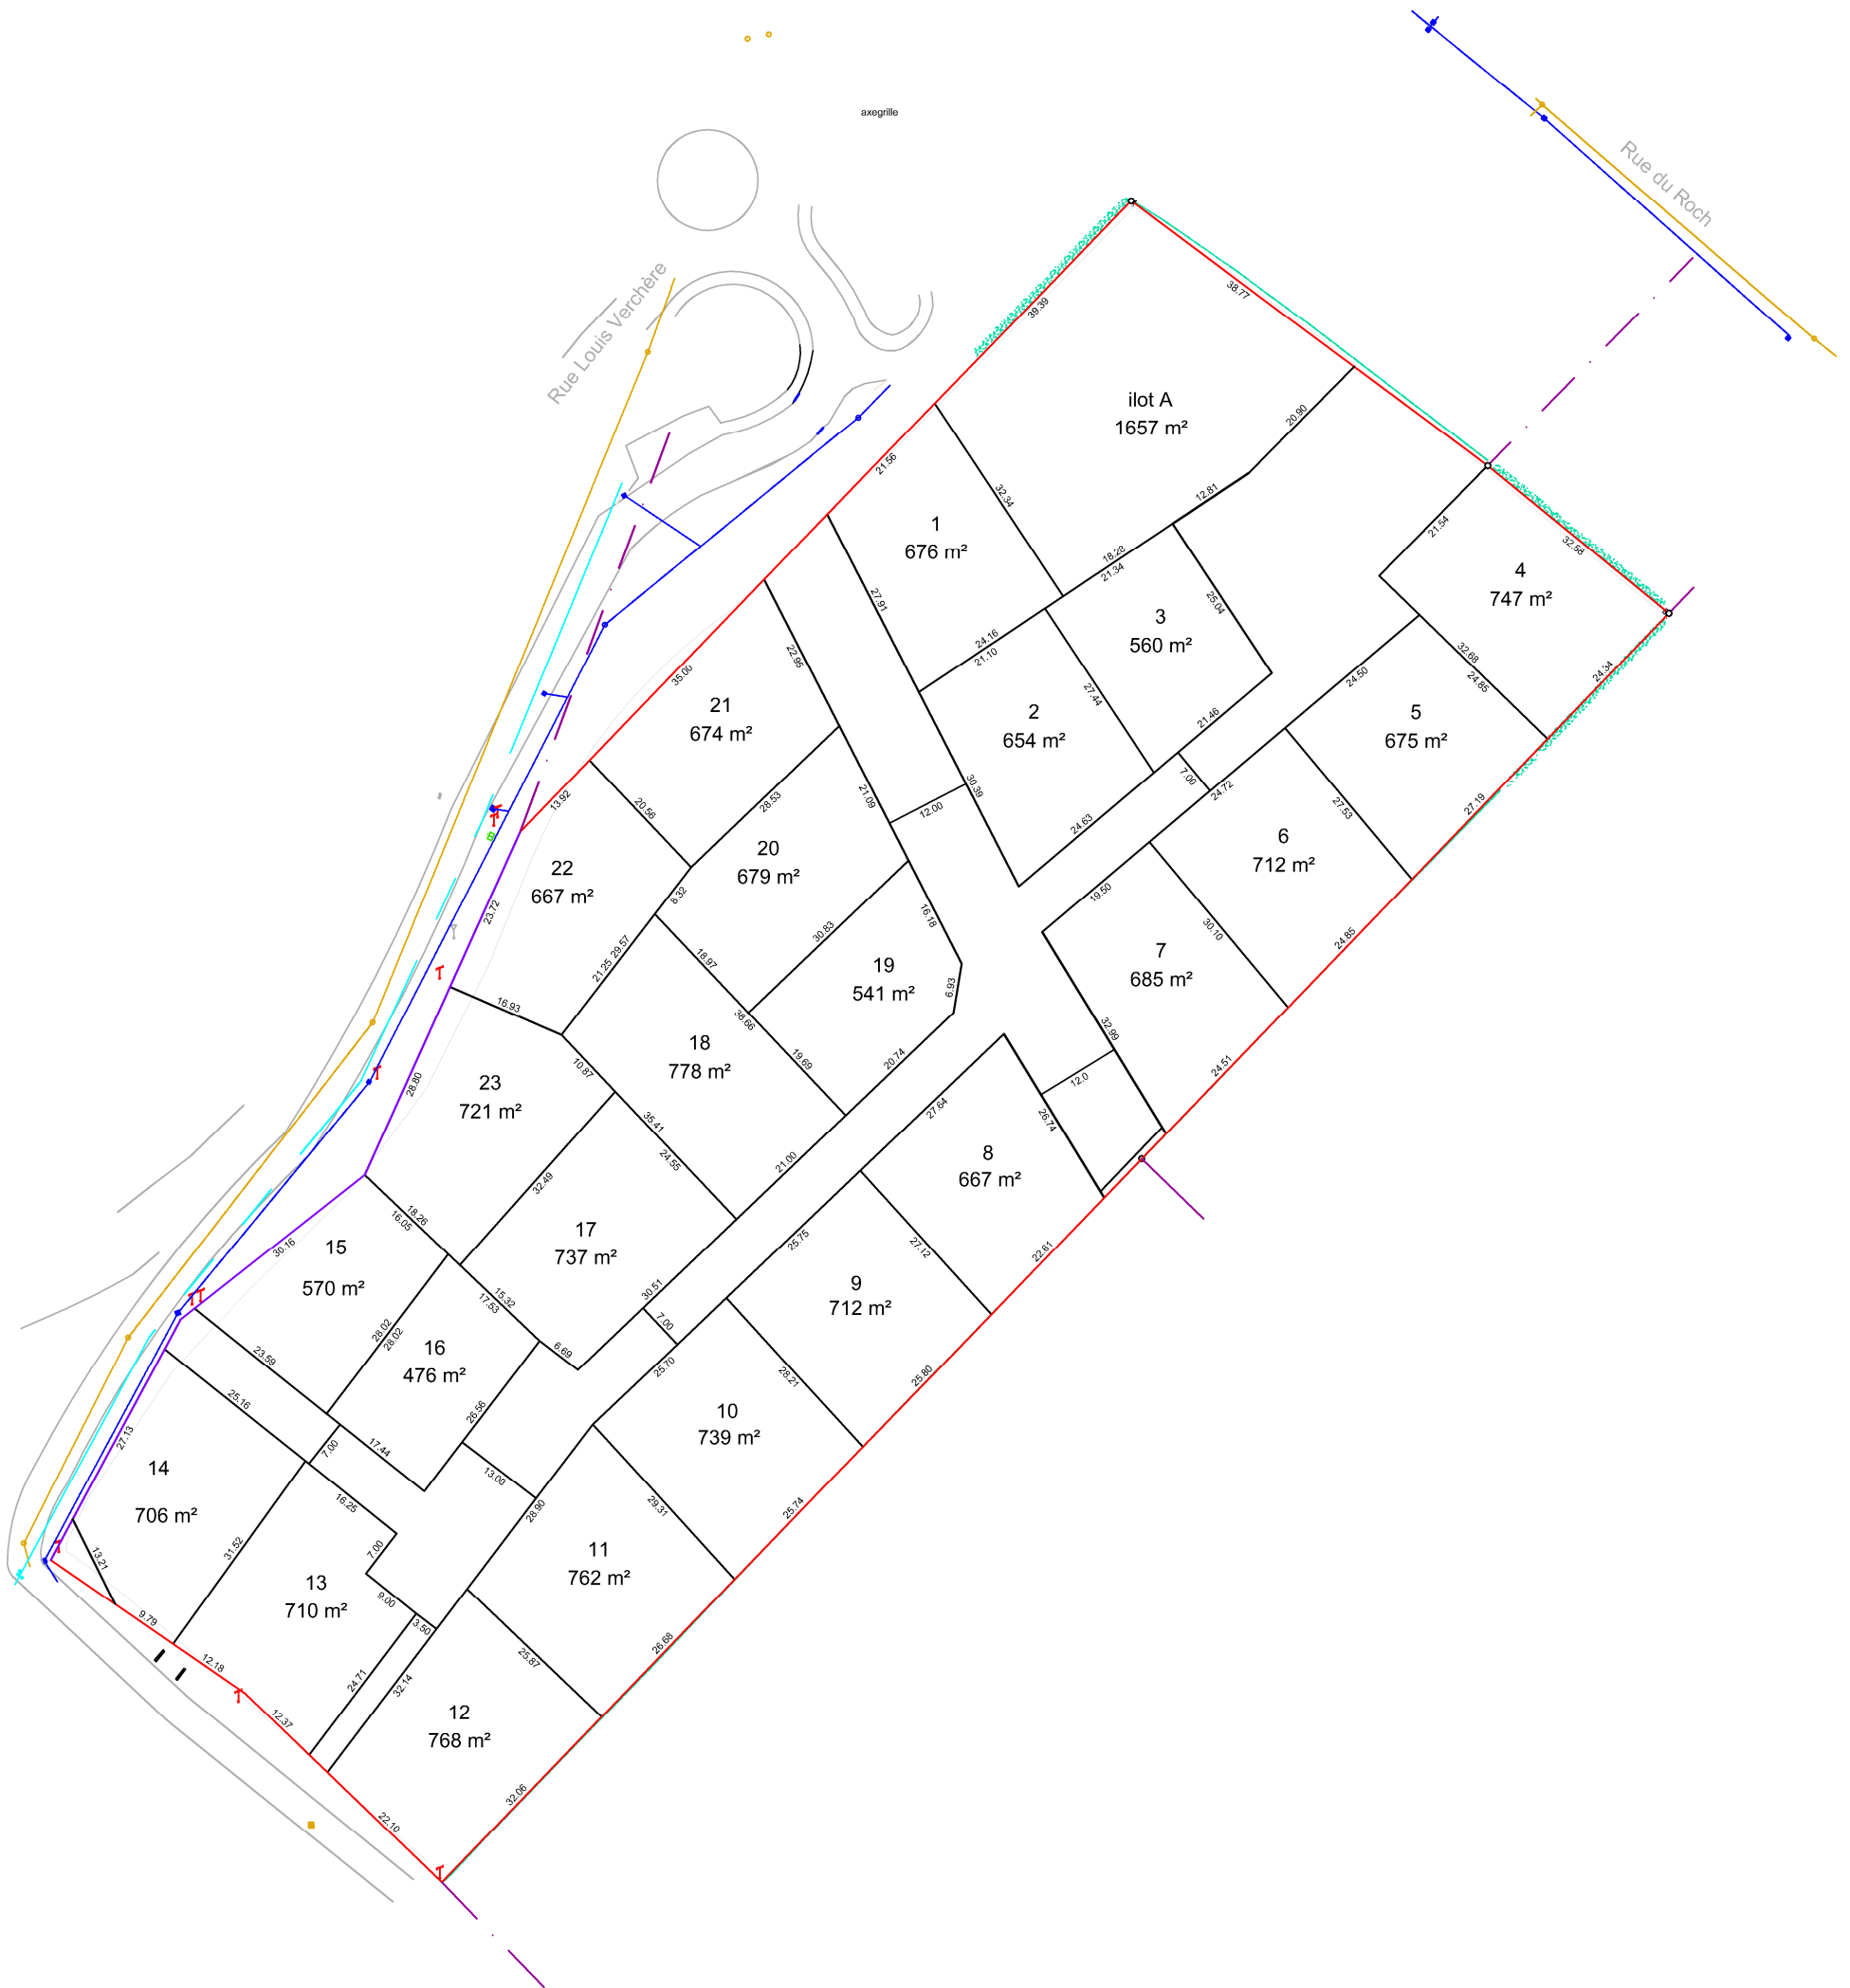

LEGENDE

- Clou, broche O.G.E. nouvelle
- Borne O.G.E. nouvelle
- Borne O.G.E. ou D.D.A. existante
- Borne ancienne en pierre existante
- Limite bornée
- Limite de division interne
- Alignement
- Application cadastrale
- AN n°59 Numéro de parcelle
- Mur
- Clôture
- Haie (axe)
- Arbre