

Commune de SAINT-MARCEL


Propriété de la SARL TERRES de BOURGOGNE Section M n°96 PROJET DE DIVISION

Dressé à l'échelle du 1/500 le 05/10/2016 par P. FRANC

Géomètre Expert DPLG

23D, rue J. Bézulier 71100 CHALON SUR SAONE

Ref 16091 - 16091.dwg

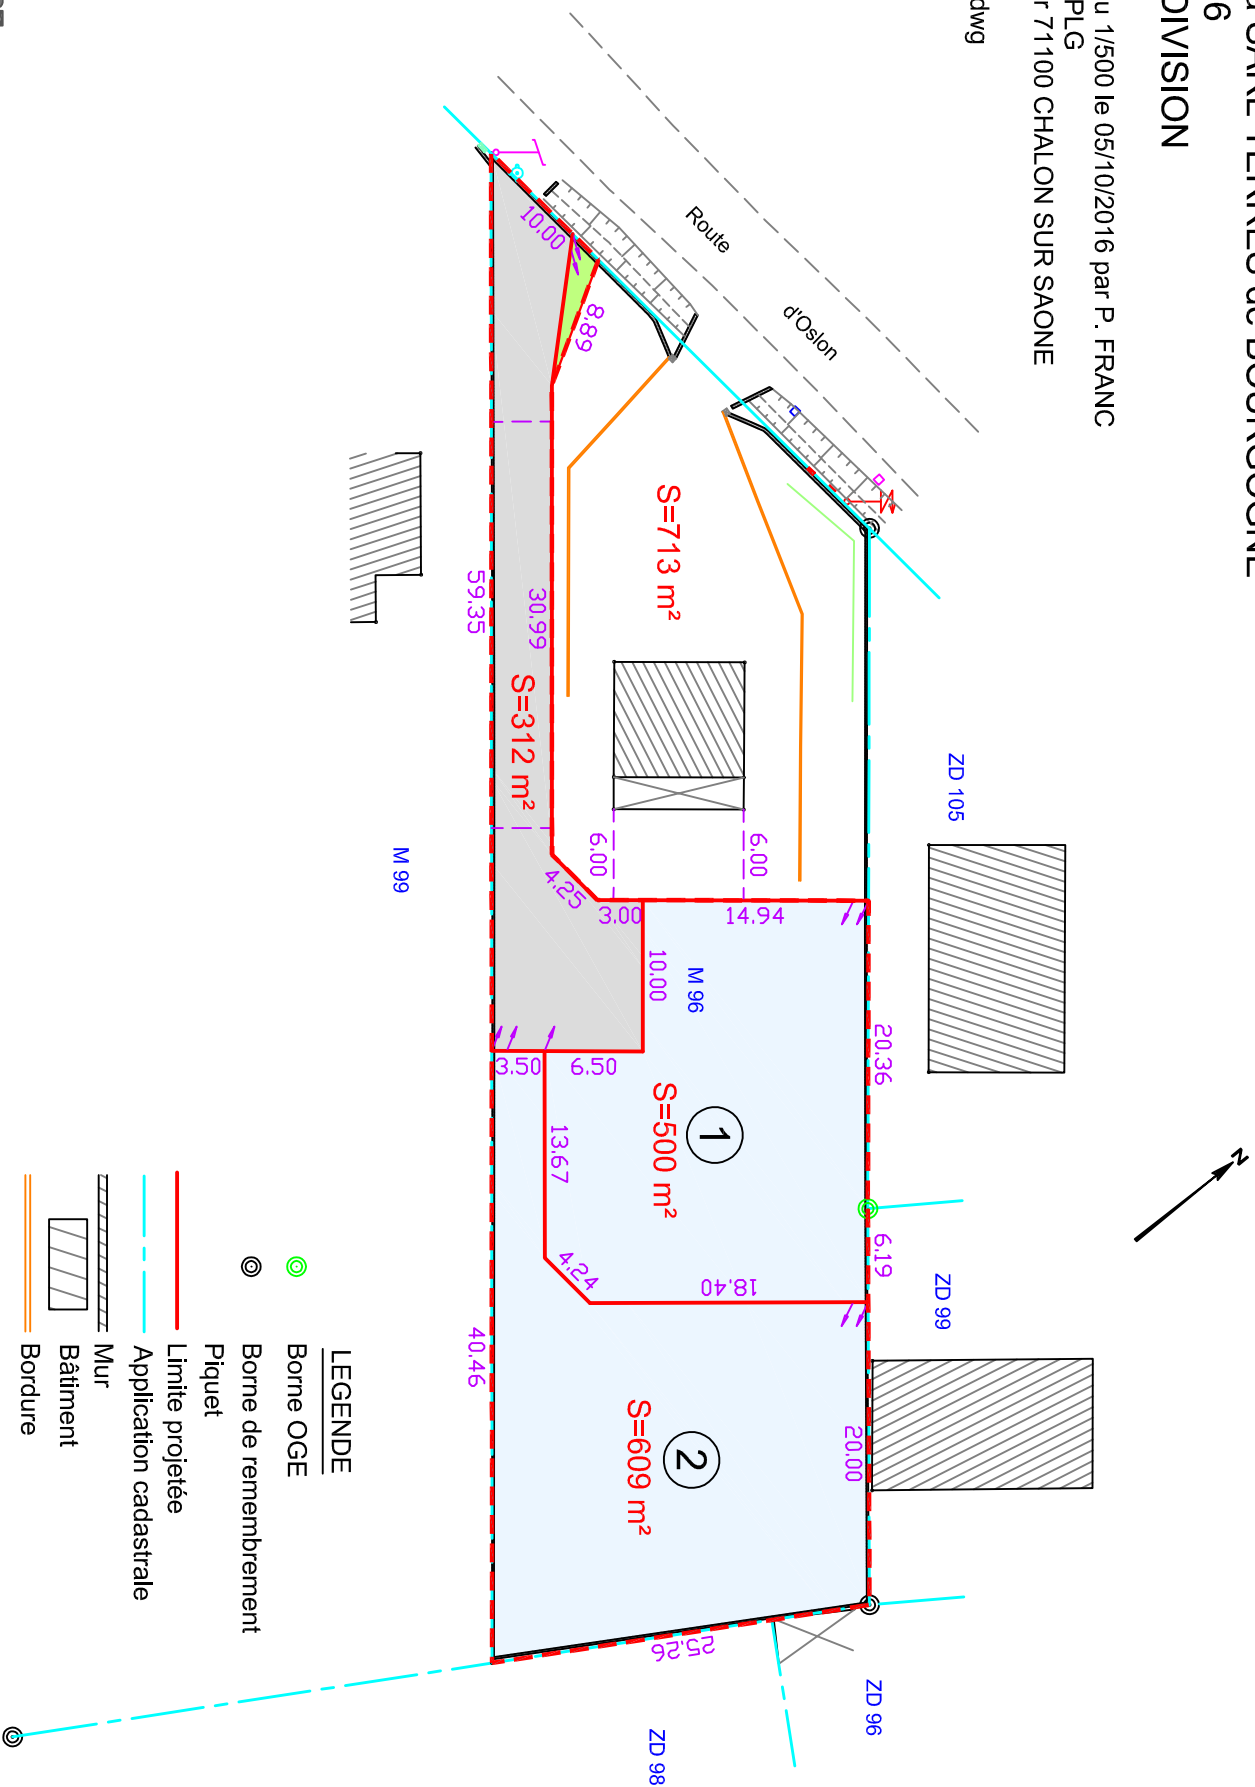

LEGENDE

	Borne OGE
	Borne de remembrement
	Piquet
	Limite projetée
	Application cadastrale
	Mur
	Bâtiment
	Bordure



N.B. : Les cotations et les superficies sont données à titre indicatif et ne seront définitives qu'après le bornage périmétrique des lots.