


# Commune de SAINT MARCEL

**PA1**

## Lotissement "Au Guidon d'Oslon"

### PLAN DE SITUATION

Echelle 1/20000

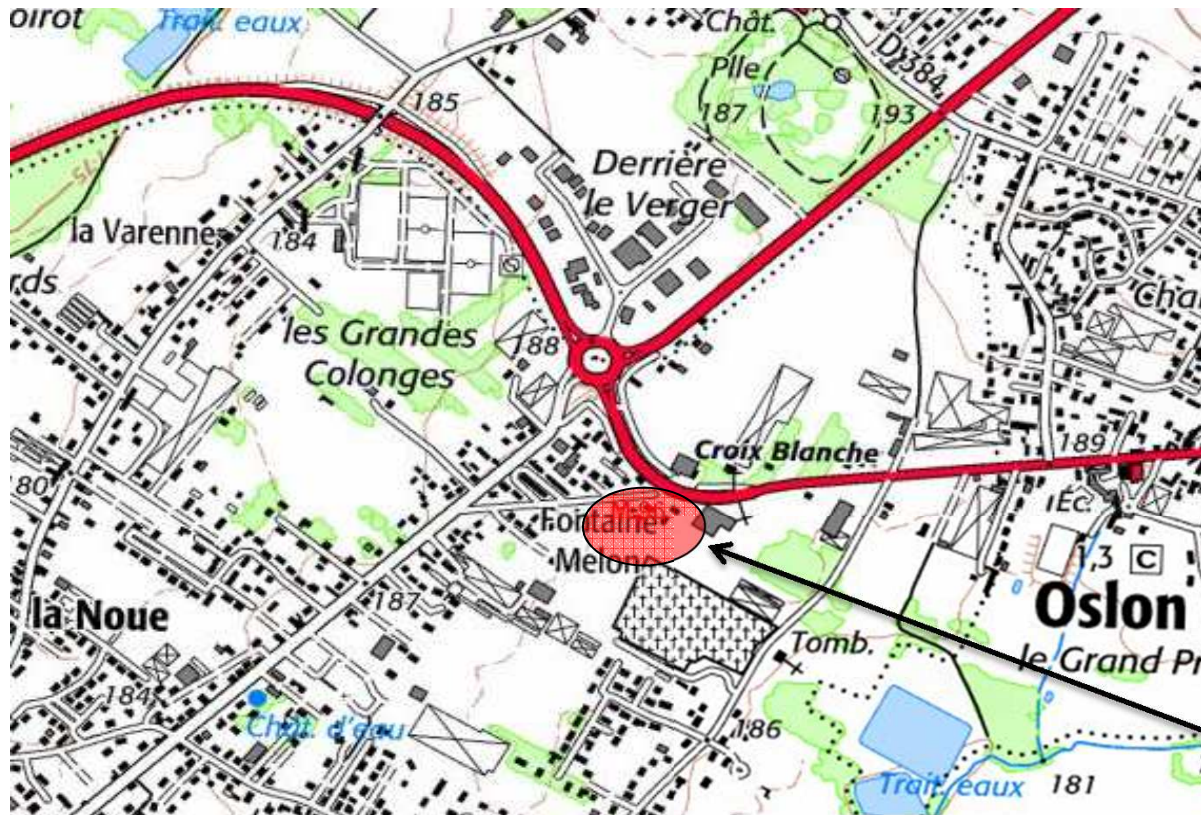

ILOT DE PROPRIETE FAISANT  
L'OBJET DE LA DEMANDE