




Département de Saône et Loire
Commune de Montchanin
Le Bois Daroux
Terres de Bourgogne

www.bouvier-geometre.com

PLAN DE COMPOSITION

■ Renseignements généraux	Système de coordonnées RGF 93 - CC47	REF: 130008 / PB	12 Mai 2017
		Echelle: 1/500	

Pierre BOUVIER - Géomètre-Expert
Rue Saint Eloi - BP140 71305 MONTCEAU-LES-MINES Cedex
Tel: 03.85.57.25.10 - Fax: 03.85.57.80.36 E-mail: pierre.bouvier@geometre-expert.fr
www.bouvier-geometre.com

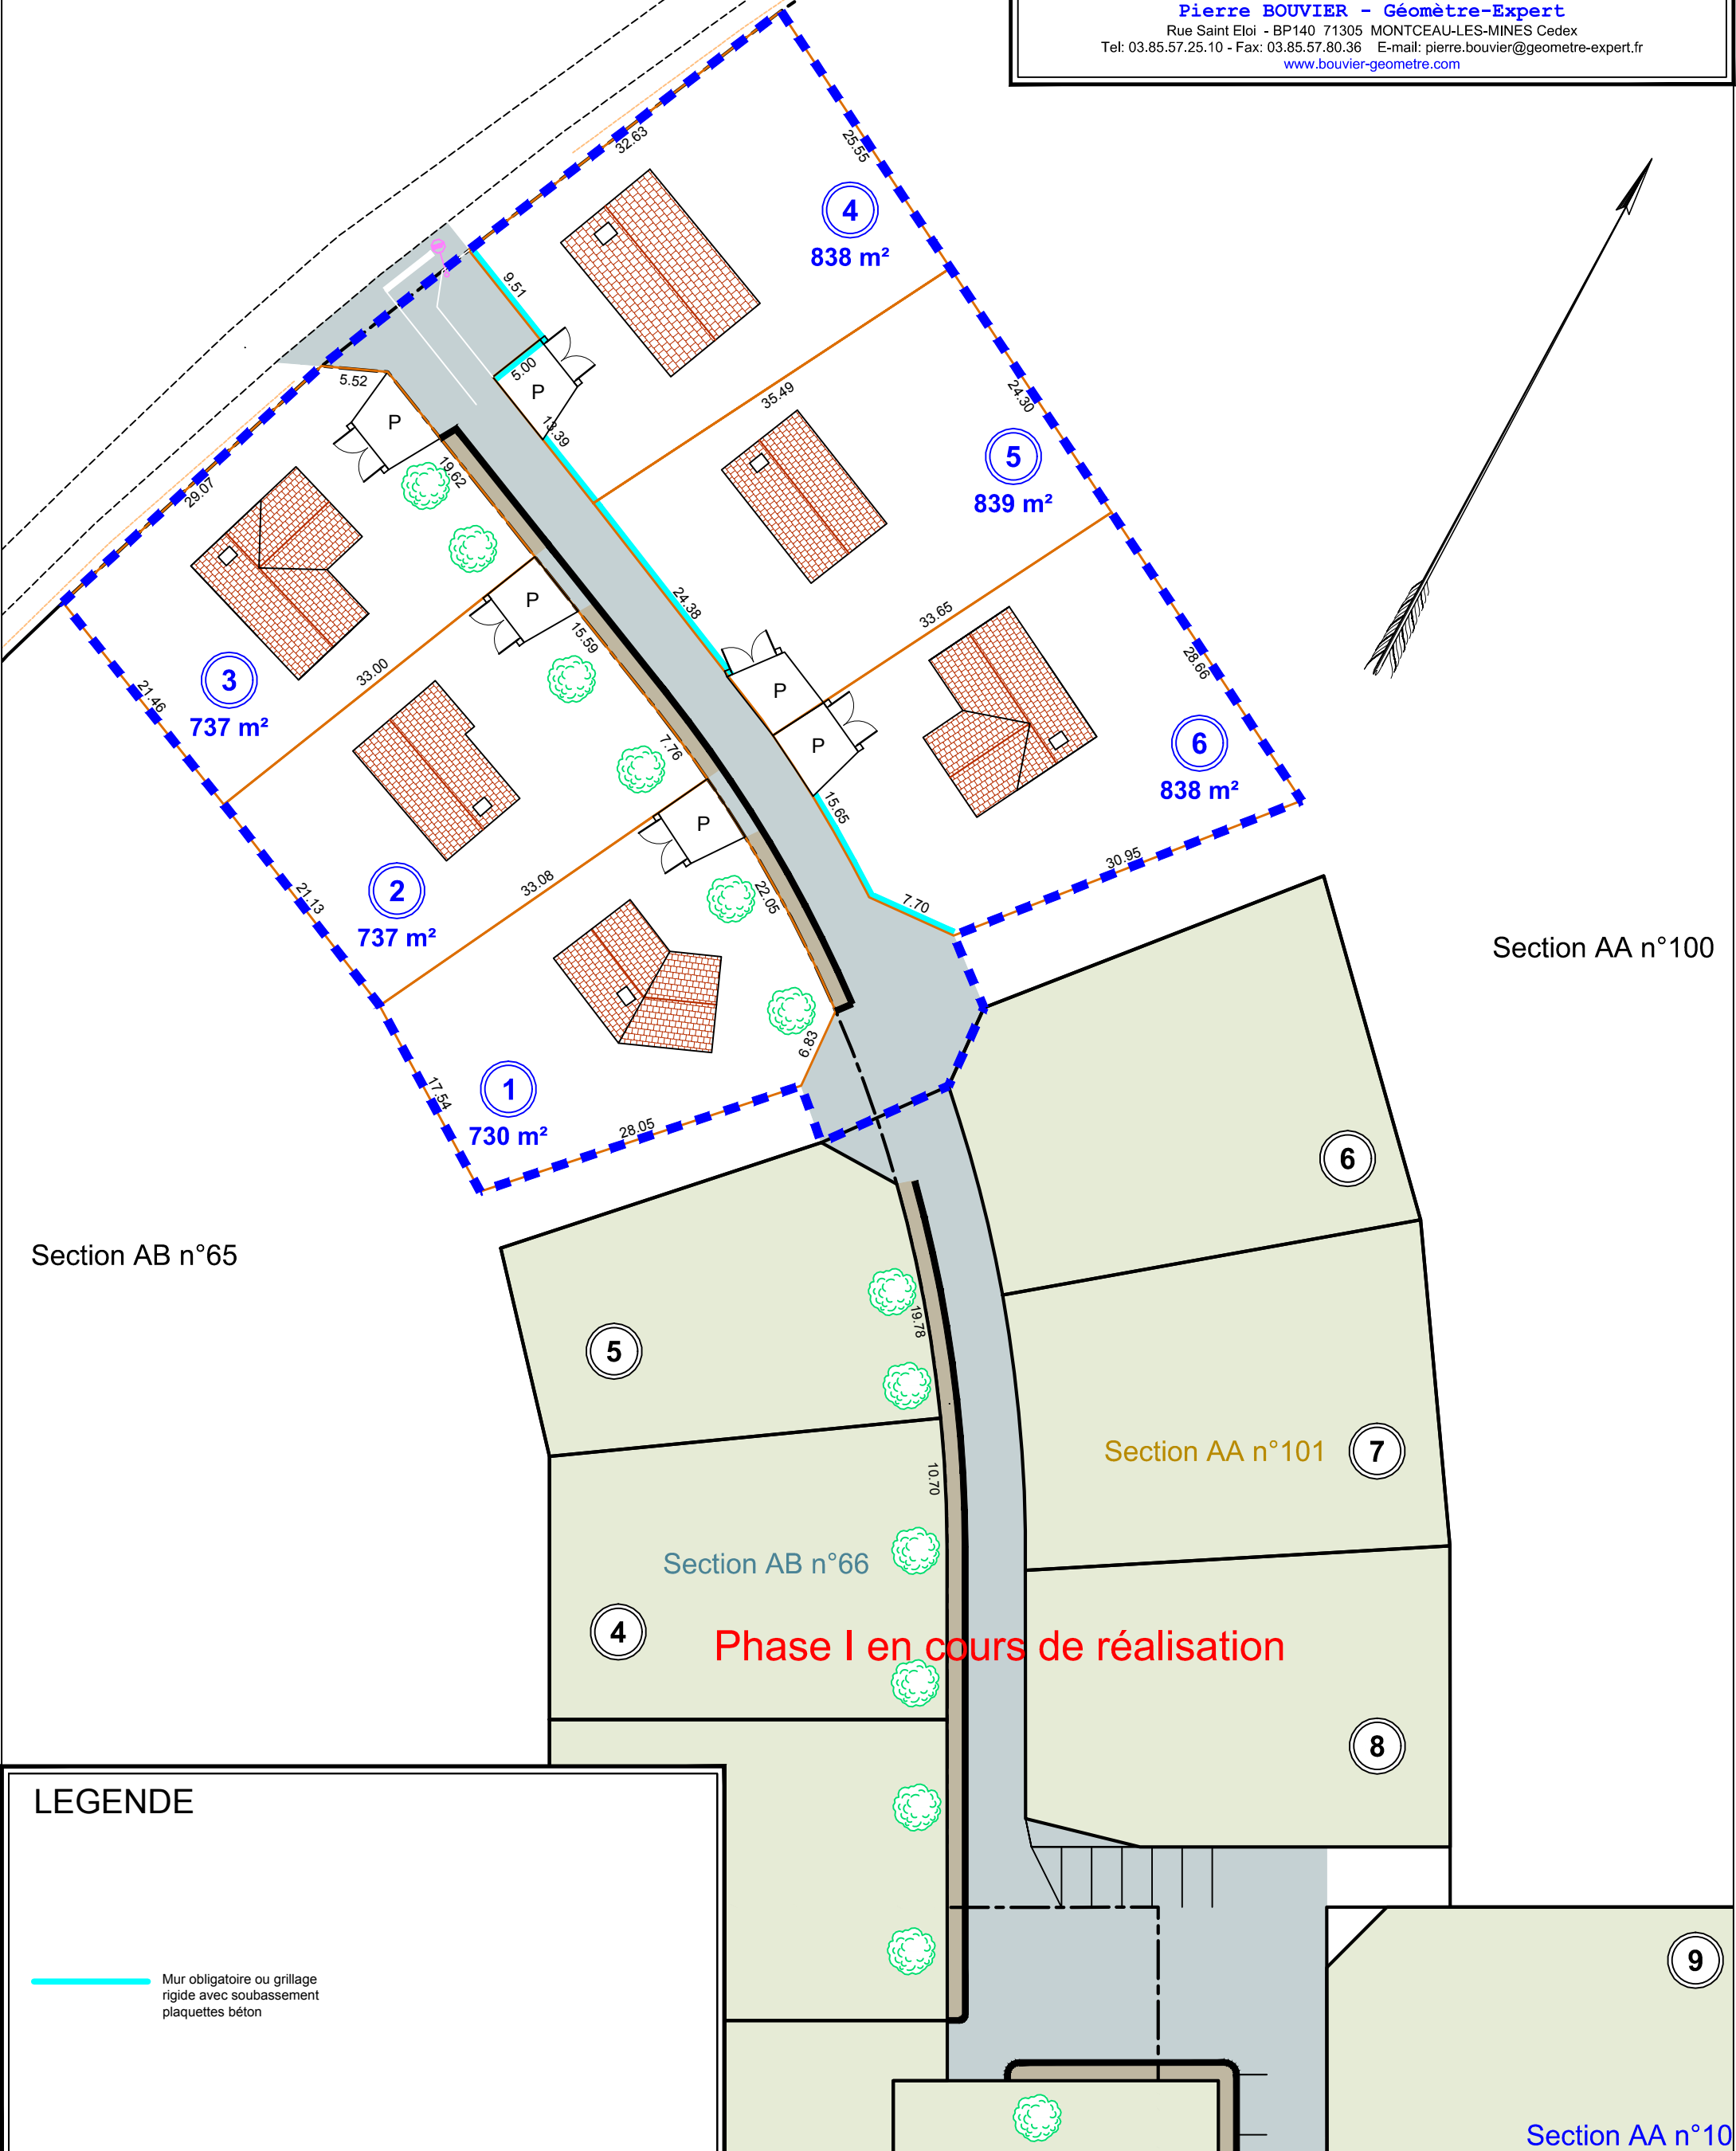

Section AB n°65

Section AA n°100

Section AB n°66

Section AA n°101

LEGENDE

Mur obligatoire ou grillage rigide avec soubassement plaquettes béton

Section AA n°10