


Commune de VIREY-LE-GRAND

Lotissement

Le Clos des Cerisiers

PLAN DE SITUATION (Extrait de la carte IGN 3025 Est)

Echelle 1/25000

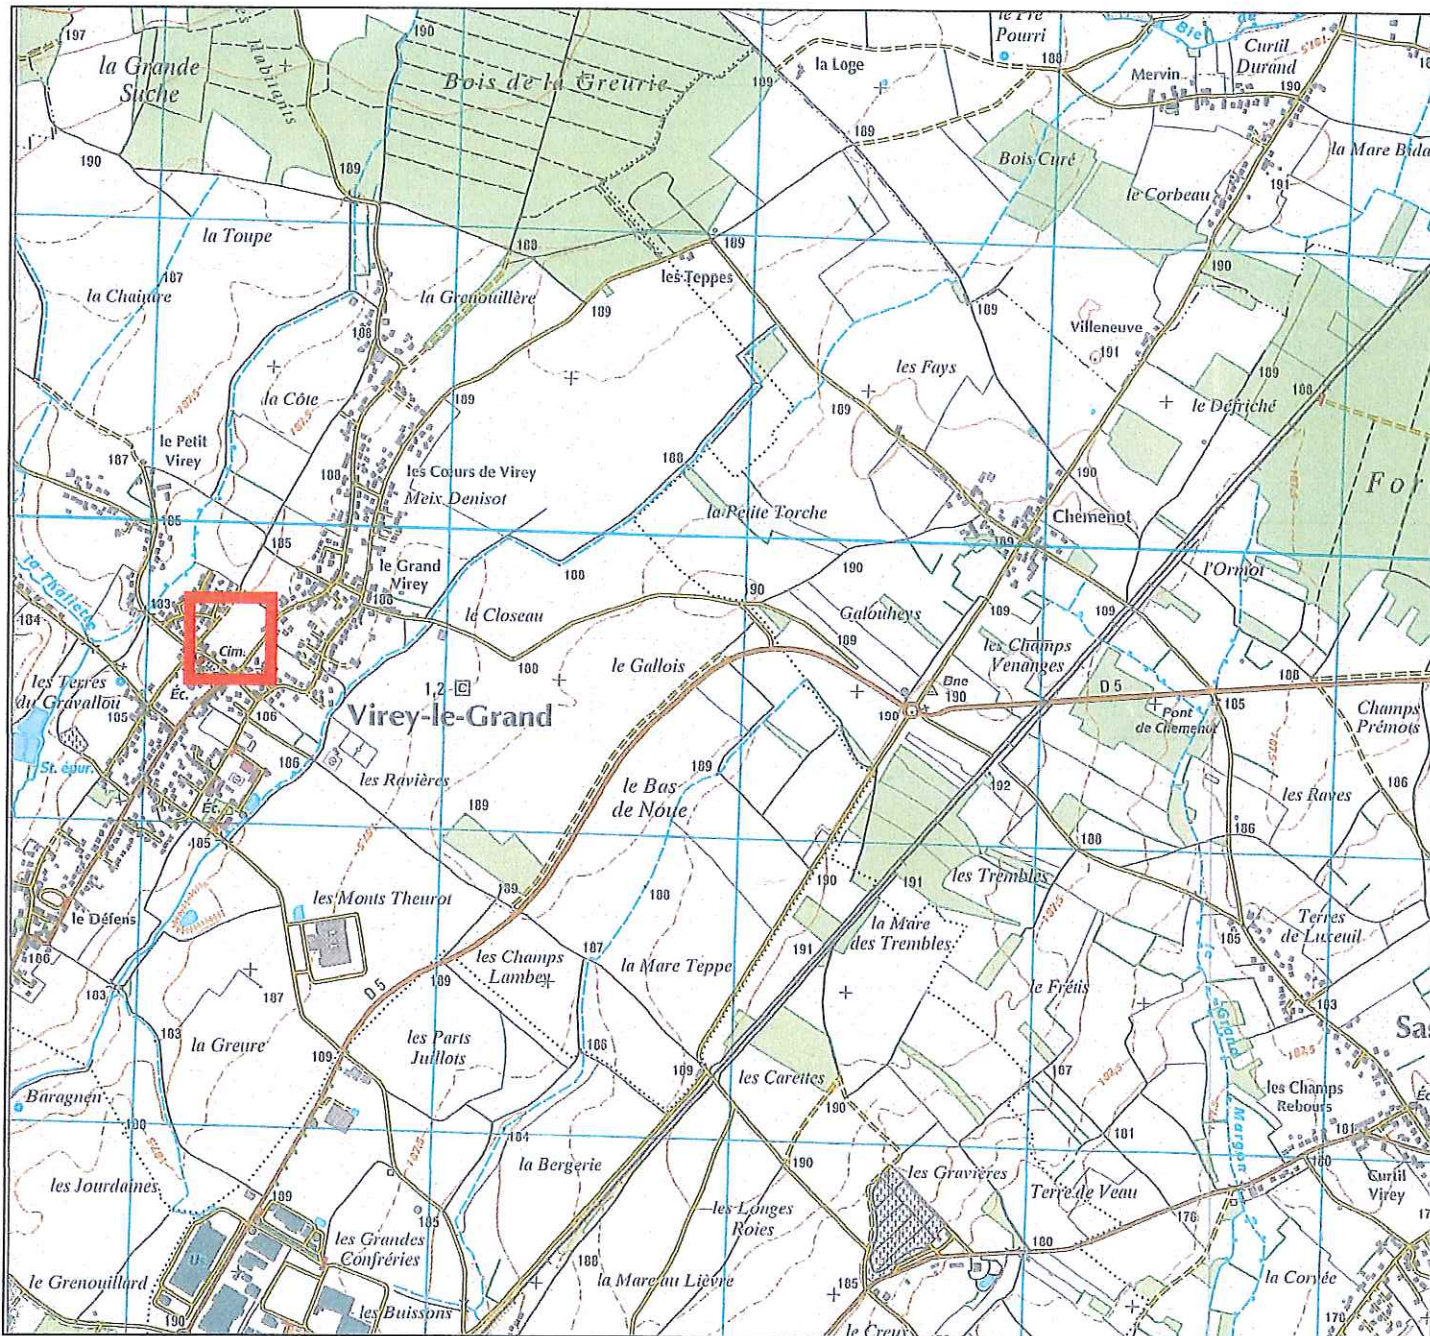

Berthet Liogier Caulfuty

successeurs de Pérol - Fricaudet - Garnier
et de la SCP Mailly - Charbonnier - Beaudet

société de géomètres-experts

Tradition, dynamisme depuis 1956

D.10-2551A

Avril 2017

PA 1-1


Commune de VIREY-LE-GRAND

Lotissement

Le Clos des Cerisiers

PLAN DE SITUATION
(Extrait cadastral)

Echelle 1/2000

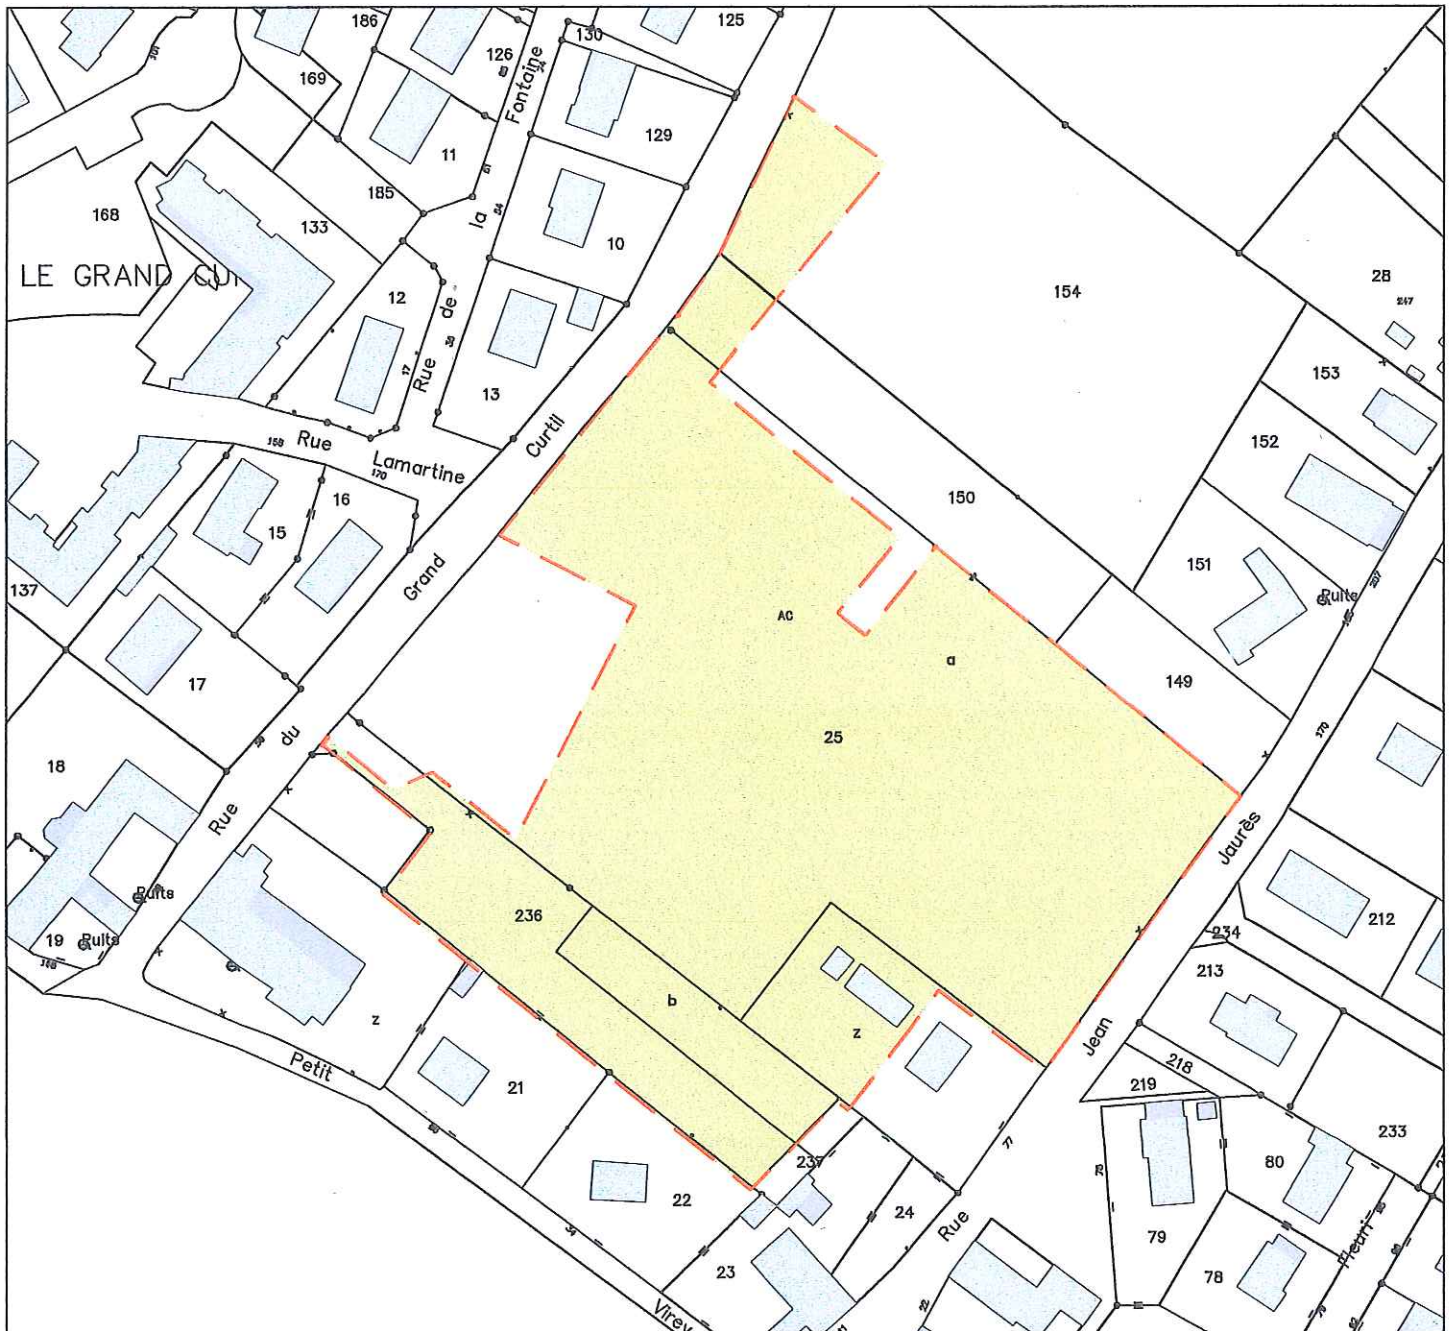

Berthet Liogier Caulfuty
successeurs de Pérol - Fricaudet - Garnier
et de la SCP Mailly - Charbonnier - Beaudet

société de géomètres-experts

Tradition, dynamisme depuis 1956

D.10-2551A

Avril 2017

PA1-2