


Commune de SAINT MARCEL

Lotissement "Les Riottis"

PLAN DE SITUATION  
(Extrait cadastral)

Echelle 1/2000

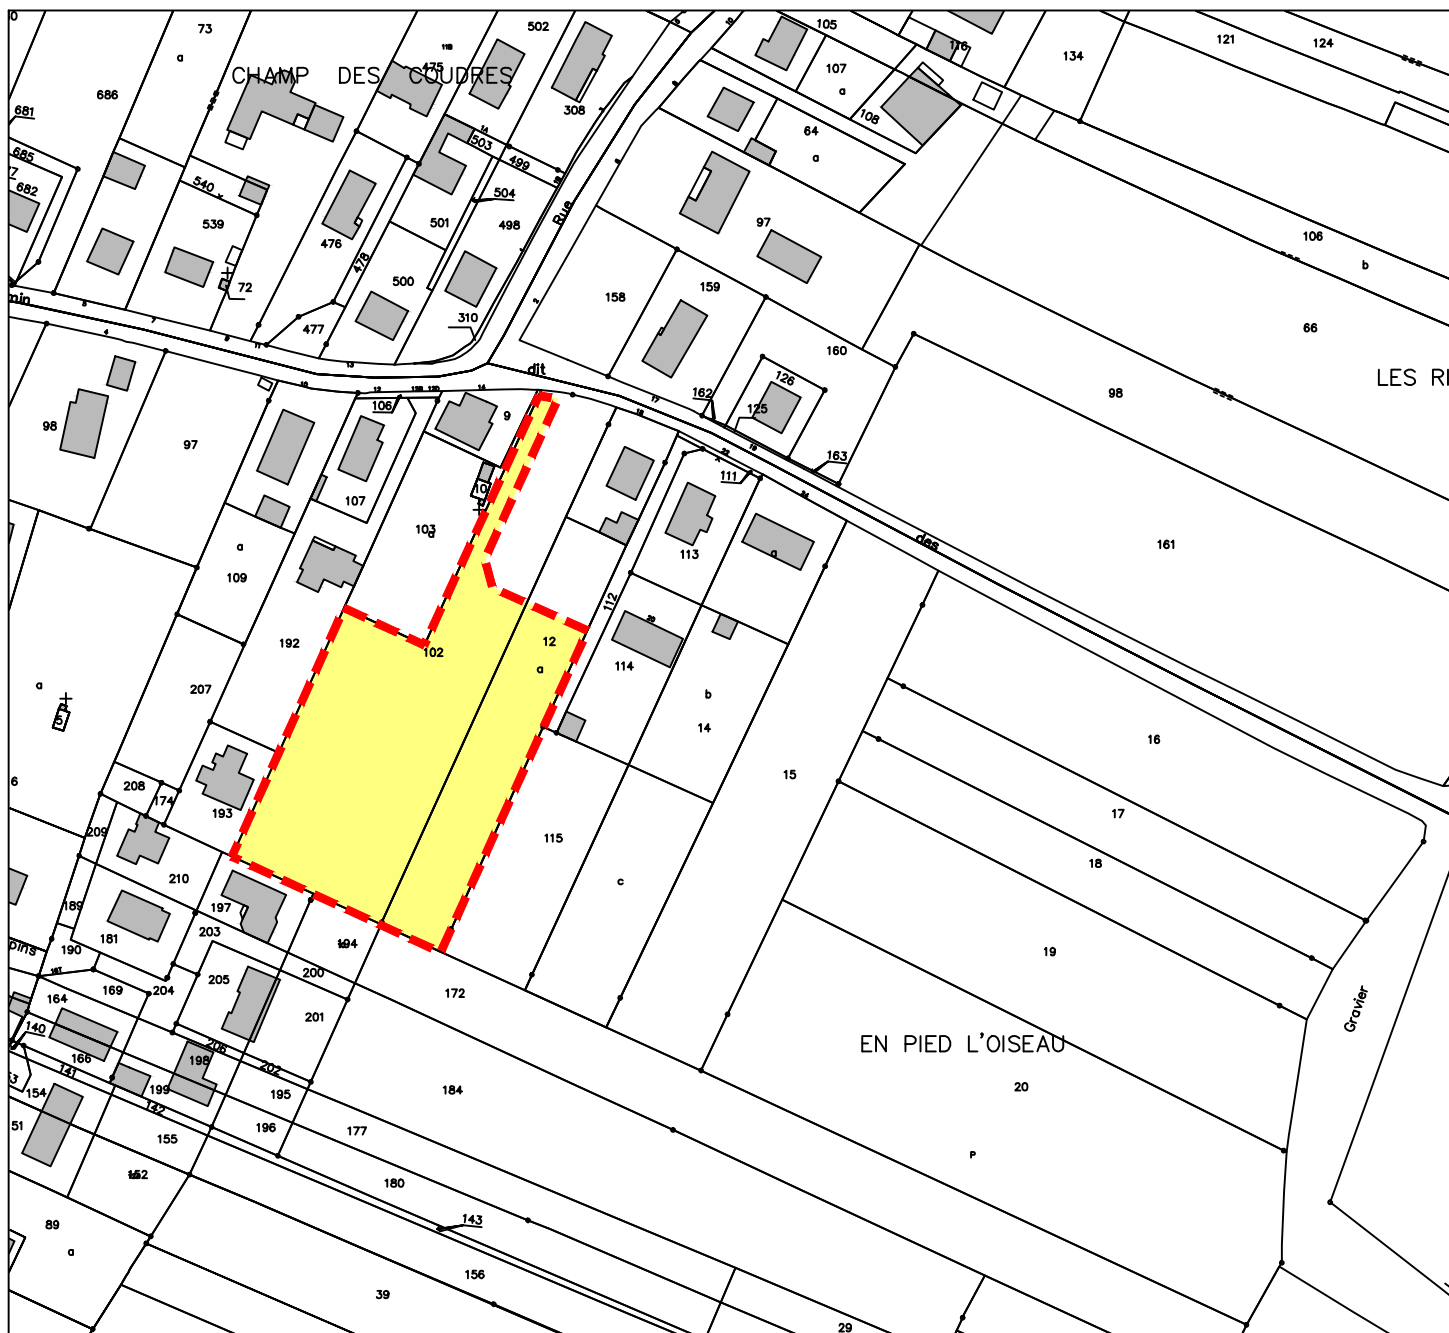

Berthet Liogier Caulfuty

géomètres-experts - urbanistes - ingénieurs VRD  
paysagistes - environnementalistes  
experts en économie immobilière et foncière

D.19-4130

Novembre 2019

PA1-2