


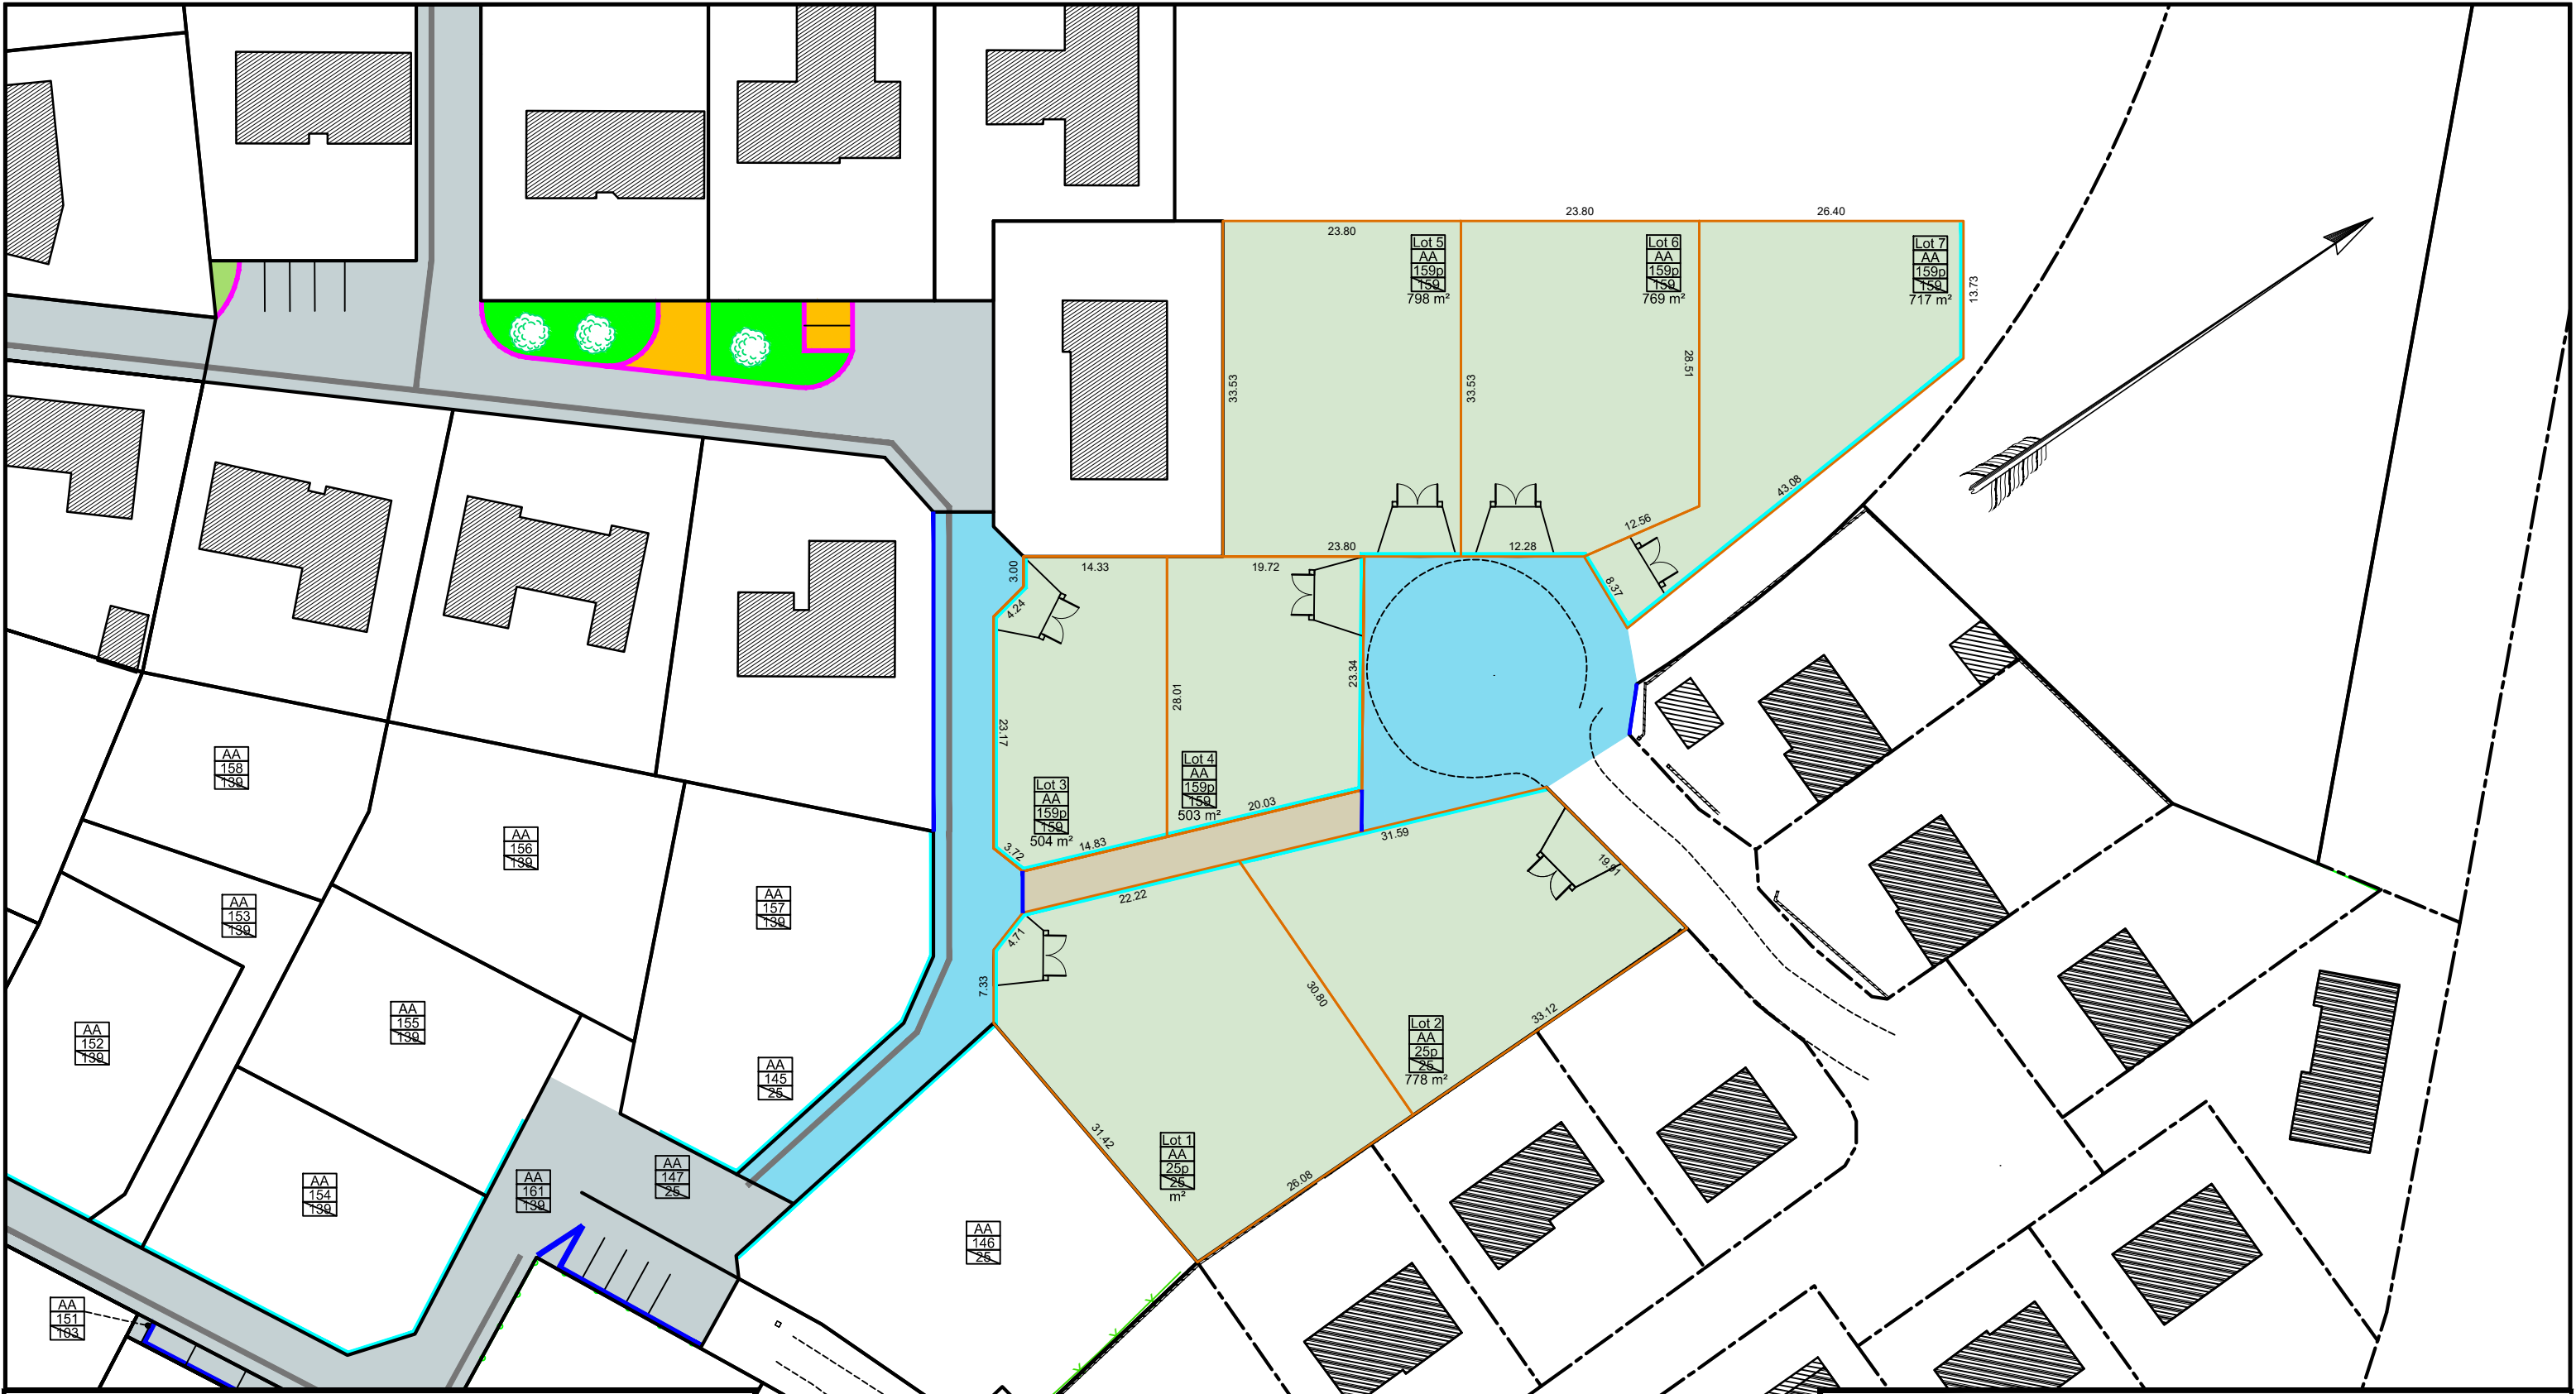

LEGENDE

 Portail (avec ou sans retrait)

 Bordure caniveau CC1

 Bordure T2 ou P1

 Mur obligatoire ou clôture grillage rigide avec soubassement en plaquettes béton (sauf devant entrée)



Pierre BOUVIER

Géomètre-Expert

Département de Saône et Loire

Commune de Montchanin

Le Bois Daroux - Phase VIb

Terres de Bourgogne

www.bouvier-geometre.com

PLAN DE COMPOSITION - PA4

Contour PA vert 5697 m²

Renseignements généraux

Système de coordonnées RGF 93 - CC47

REF: 130008C / PB

4 Octobre 2023

Echelle: 1/625

Pierre BOUVIER - Géomètre-Expert

Rue Saint Eloi - BP140 71305 MONTCEAU-LES-MINES Cedex

Tel: 03.85.57.25.10 - Fax: 03.85.57.80.36 E-mail: pierre.bouvier@geometre-expert.fr

www.bouvier-geometre.com