


Demande de Permis d'Aménager

PA4 - PLAN DE COMPOSITION ET DE VOIRIE

Echelle 1/750 sur A3



- Périmètre du lotissement
- Accès véhicule interdit
- Lots Libres

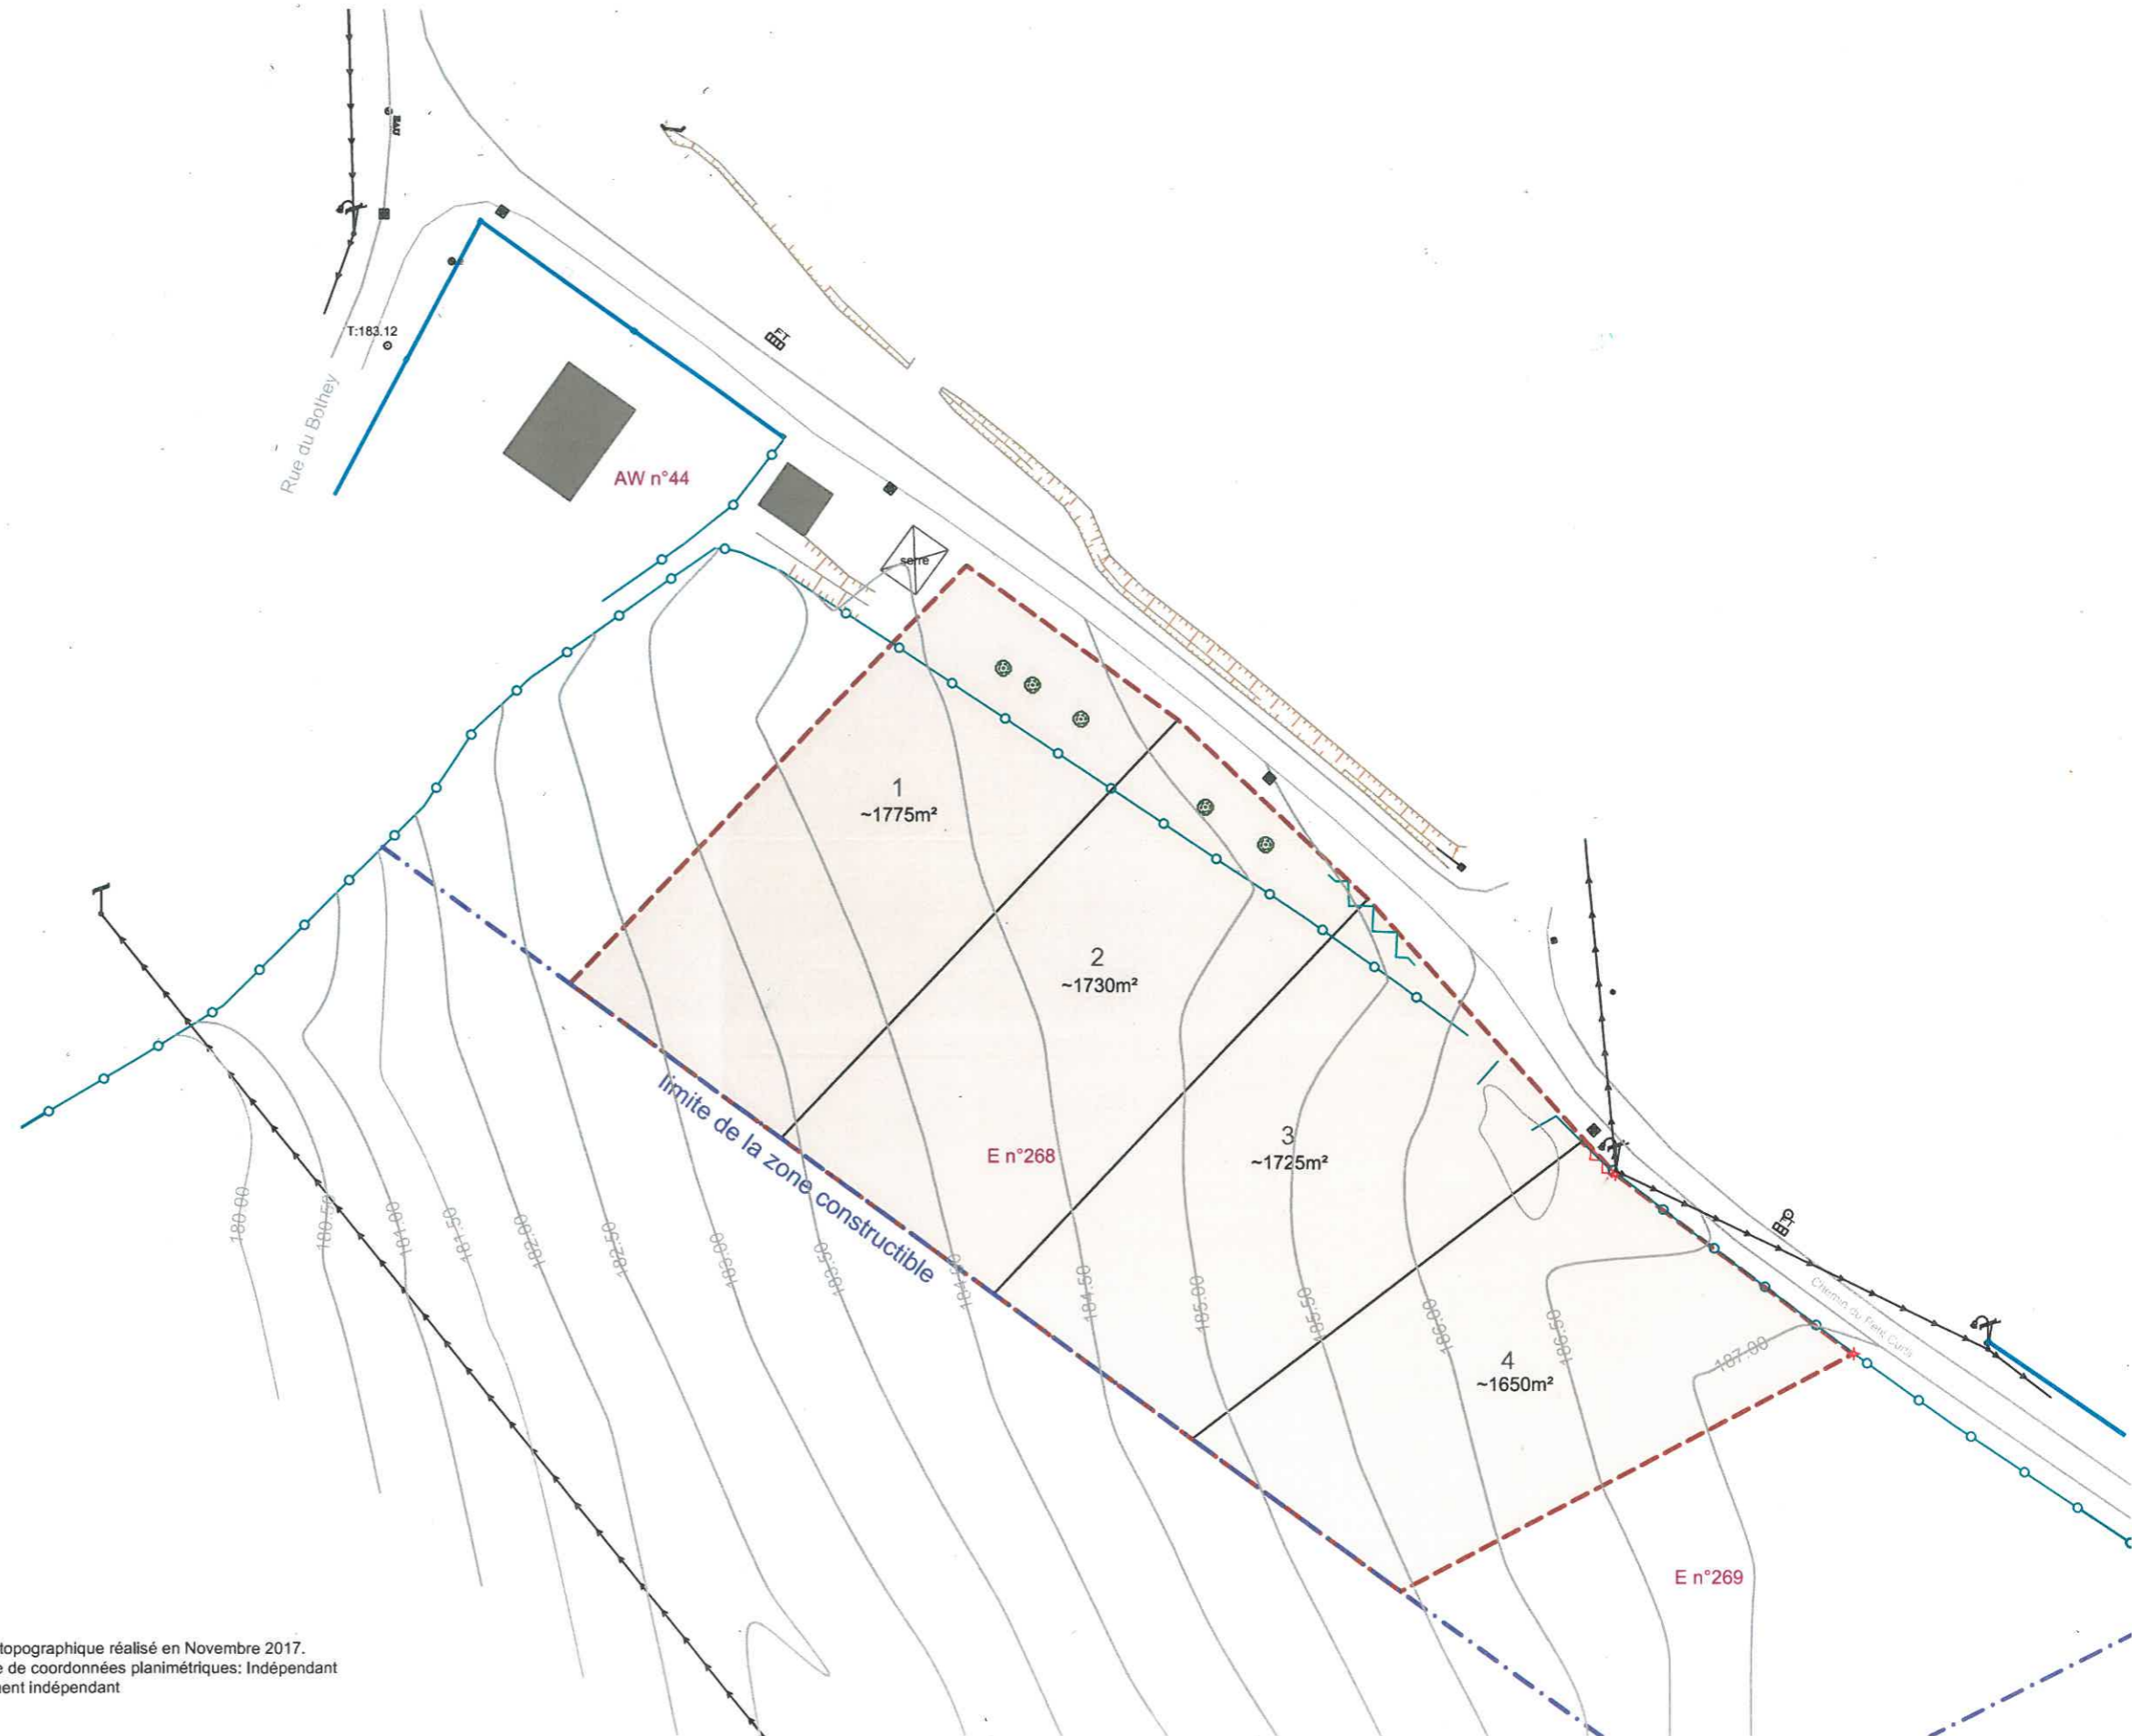

NOTA:
Seuls les éléments visibles au moment des opérations de topographie sont représentés. Aucune recherche concernant les éléments souterrains n'a été effectuée. La représentation des réseaux enterrés est indicative et non exhaustive, elle résulte de l'application des plans de recolement des concessionnaires et des indications des propriétaires. Une confirmation par sondage sera nécessaire avant travaux.

Relevé topographique réalisé en Novembre 2017.
Système de coordonnées planimétriques: Indépendant
Nivellement indépendant