


PA4 - PLAN DE COMPOSITION ET DE VOIRIE


Echelle 1/500 sur A3

" Rue de l'Etang Bonnot"

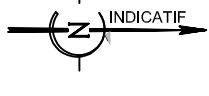


ESPACE PUBLIC	
	Périmètre du lotissement
	Bordure type CR1
	Chaussée en enrobé
	Accotement enherbé
	Zp
	Pente projetée approchée de la chaussée finie
	Point de collecte des ordures ménagères 5m ²

REGLEMENTAIRE	
	Accès véhiculaire interdit
	Lots Libres
	Bande inconstructible
	Servitude pour passage de réseaux (Réseau eaux usées existant)

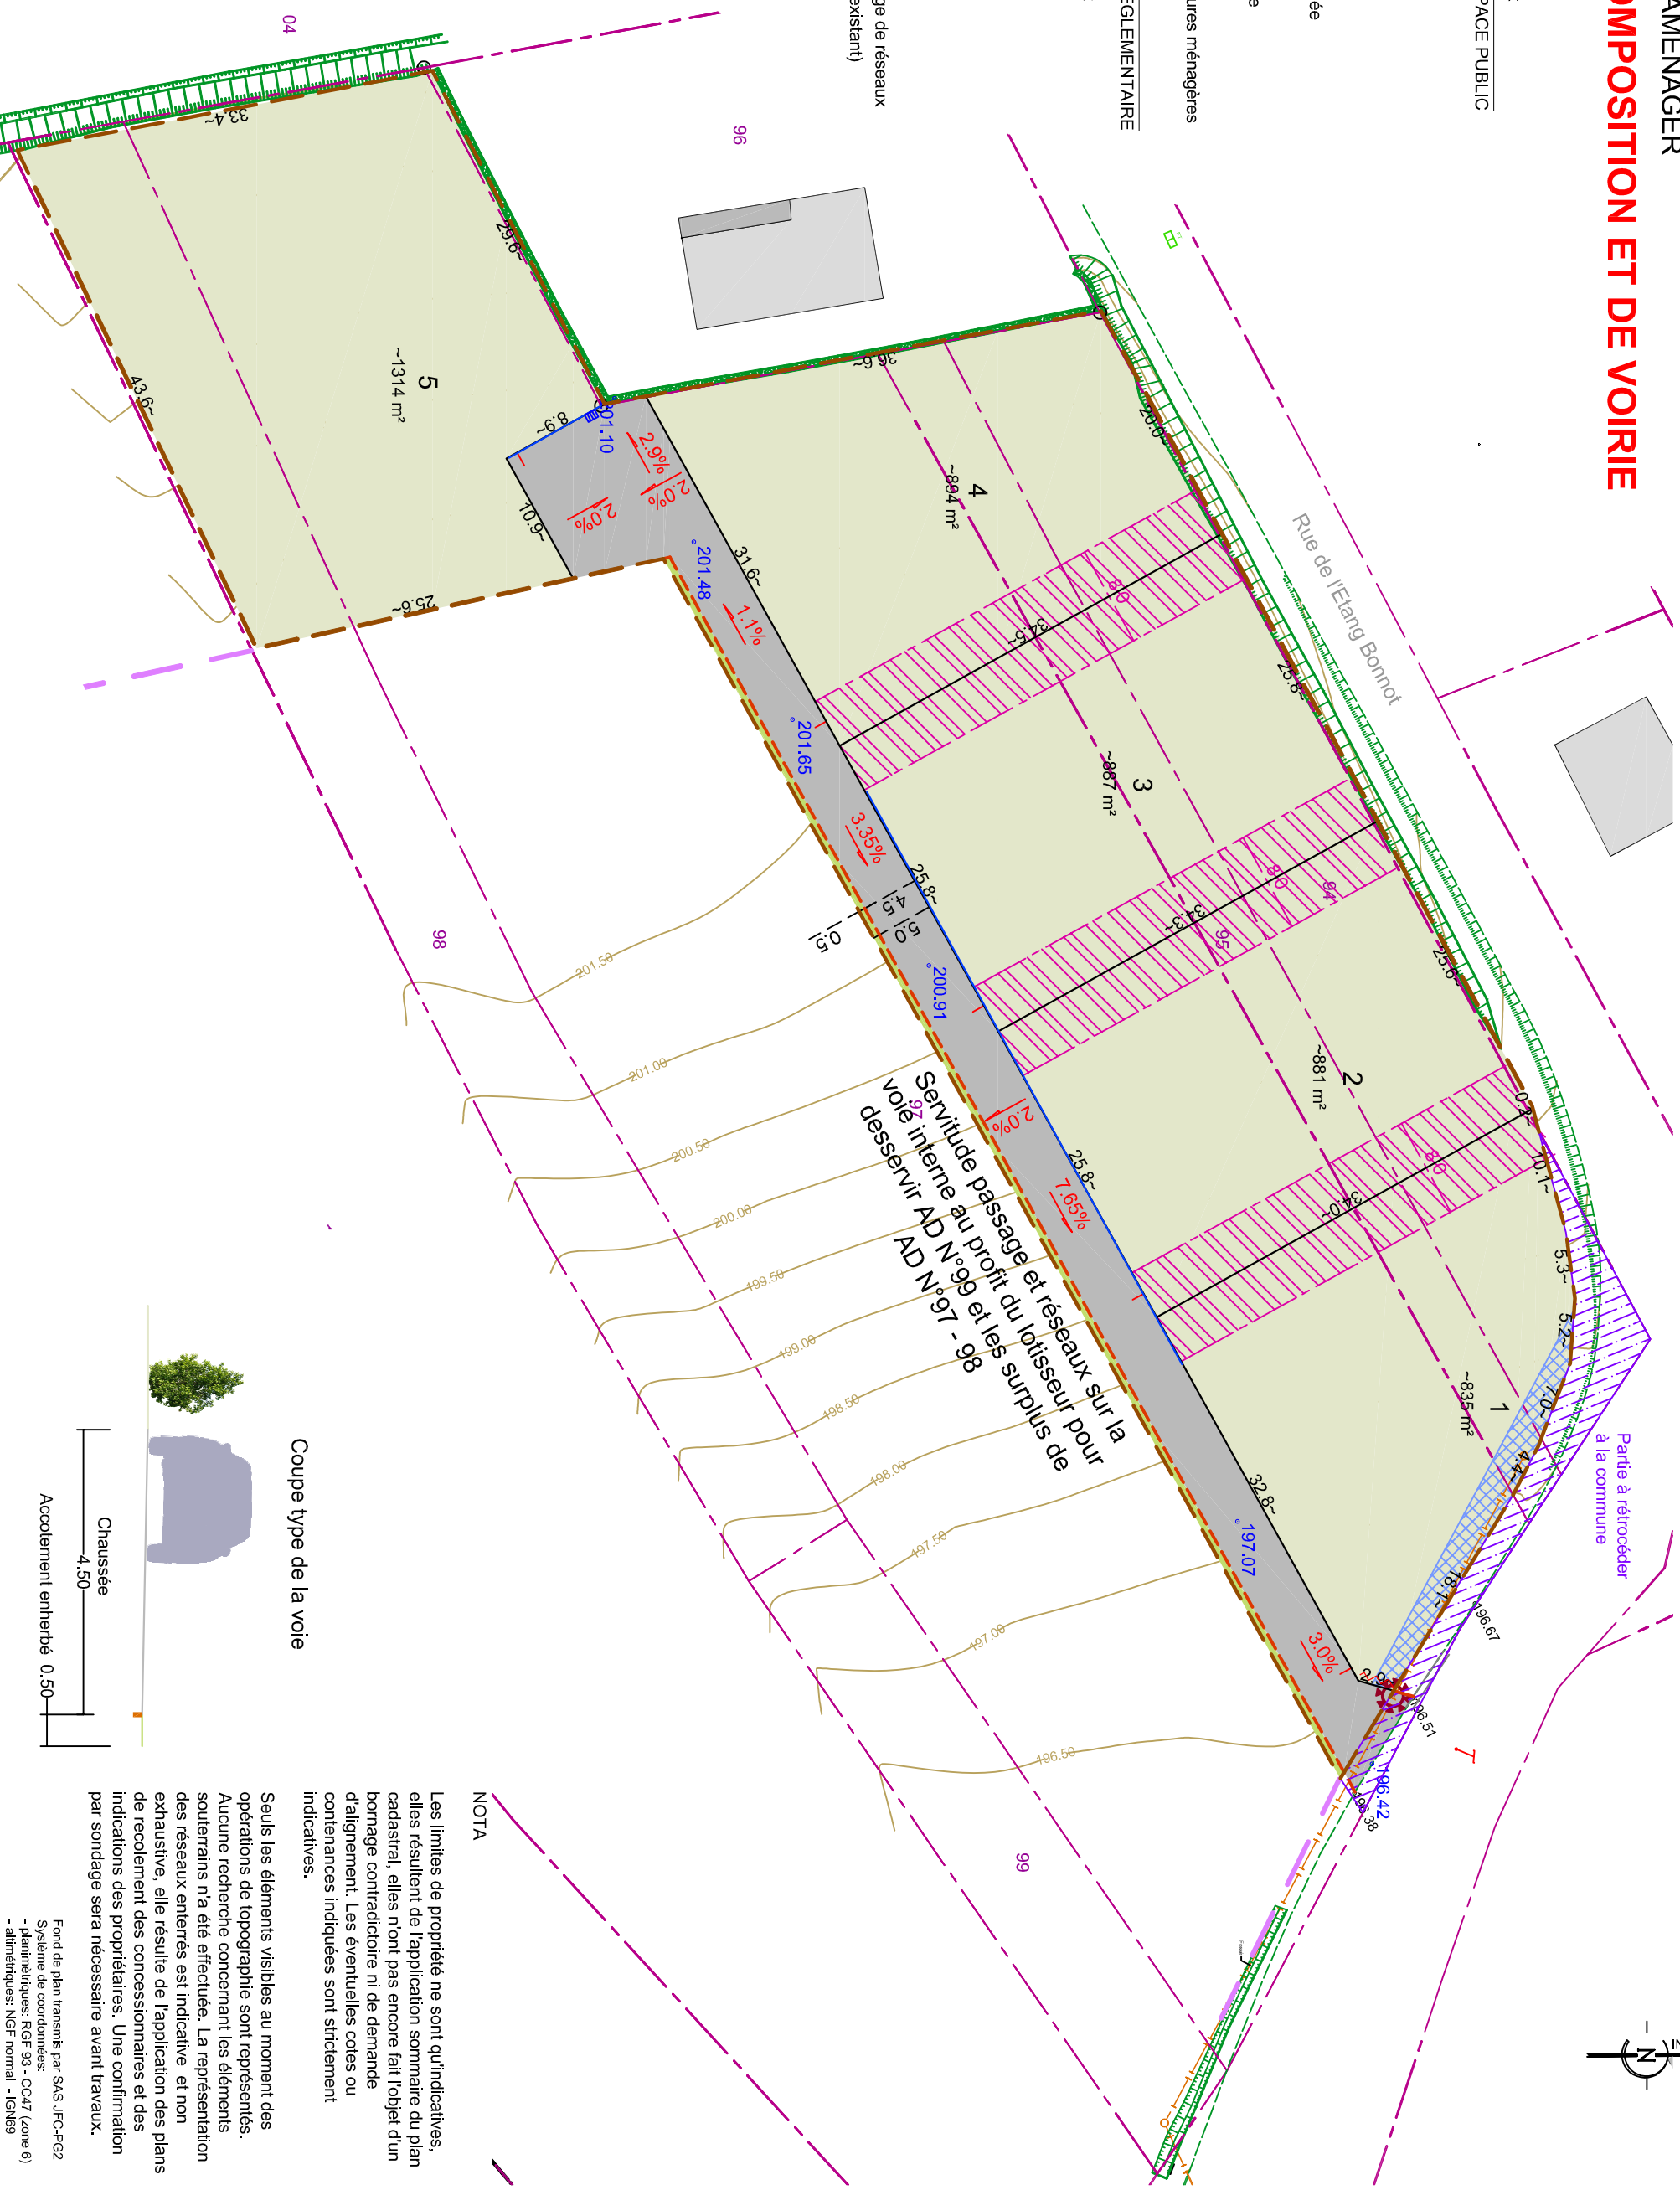

Coupe type de la voie

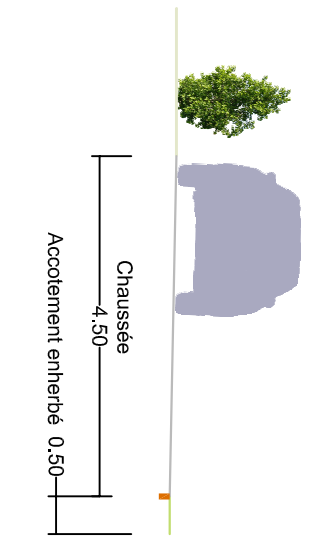

NOTA

Les limites de propriété ne sont qu'indicatives, elles résultent de l'application sommaire du plan cadastral, elles n'ont pas encore fait l'objet d'un bornage contradictoire ni de demande d'alignement. Les éventuelles cotés ou contenances indiquées sont strictement indicatives.

Seuls les éléments visibles au moment des opérations de topographie sont représentés. Aucune recherche concernant les éléments souterrains n'a été effectuée. La représentation des réseaux enterrés est indicative et non exhaustive, elle résulte de l'application des plans de recouvrement des concessionnaires et des indications des propriétaires. Une confirmation par sondage sera nécessaire avant travaux.

Fond de plan transmis par SAS JFC-PG2
 Système de coordonnées:
 - planimétriques: RGF 93 - CCA7 (zone 6)
 - altimétriques: NSI - normal - IGN89