
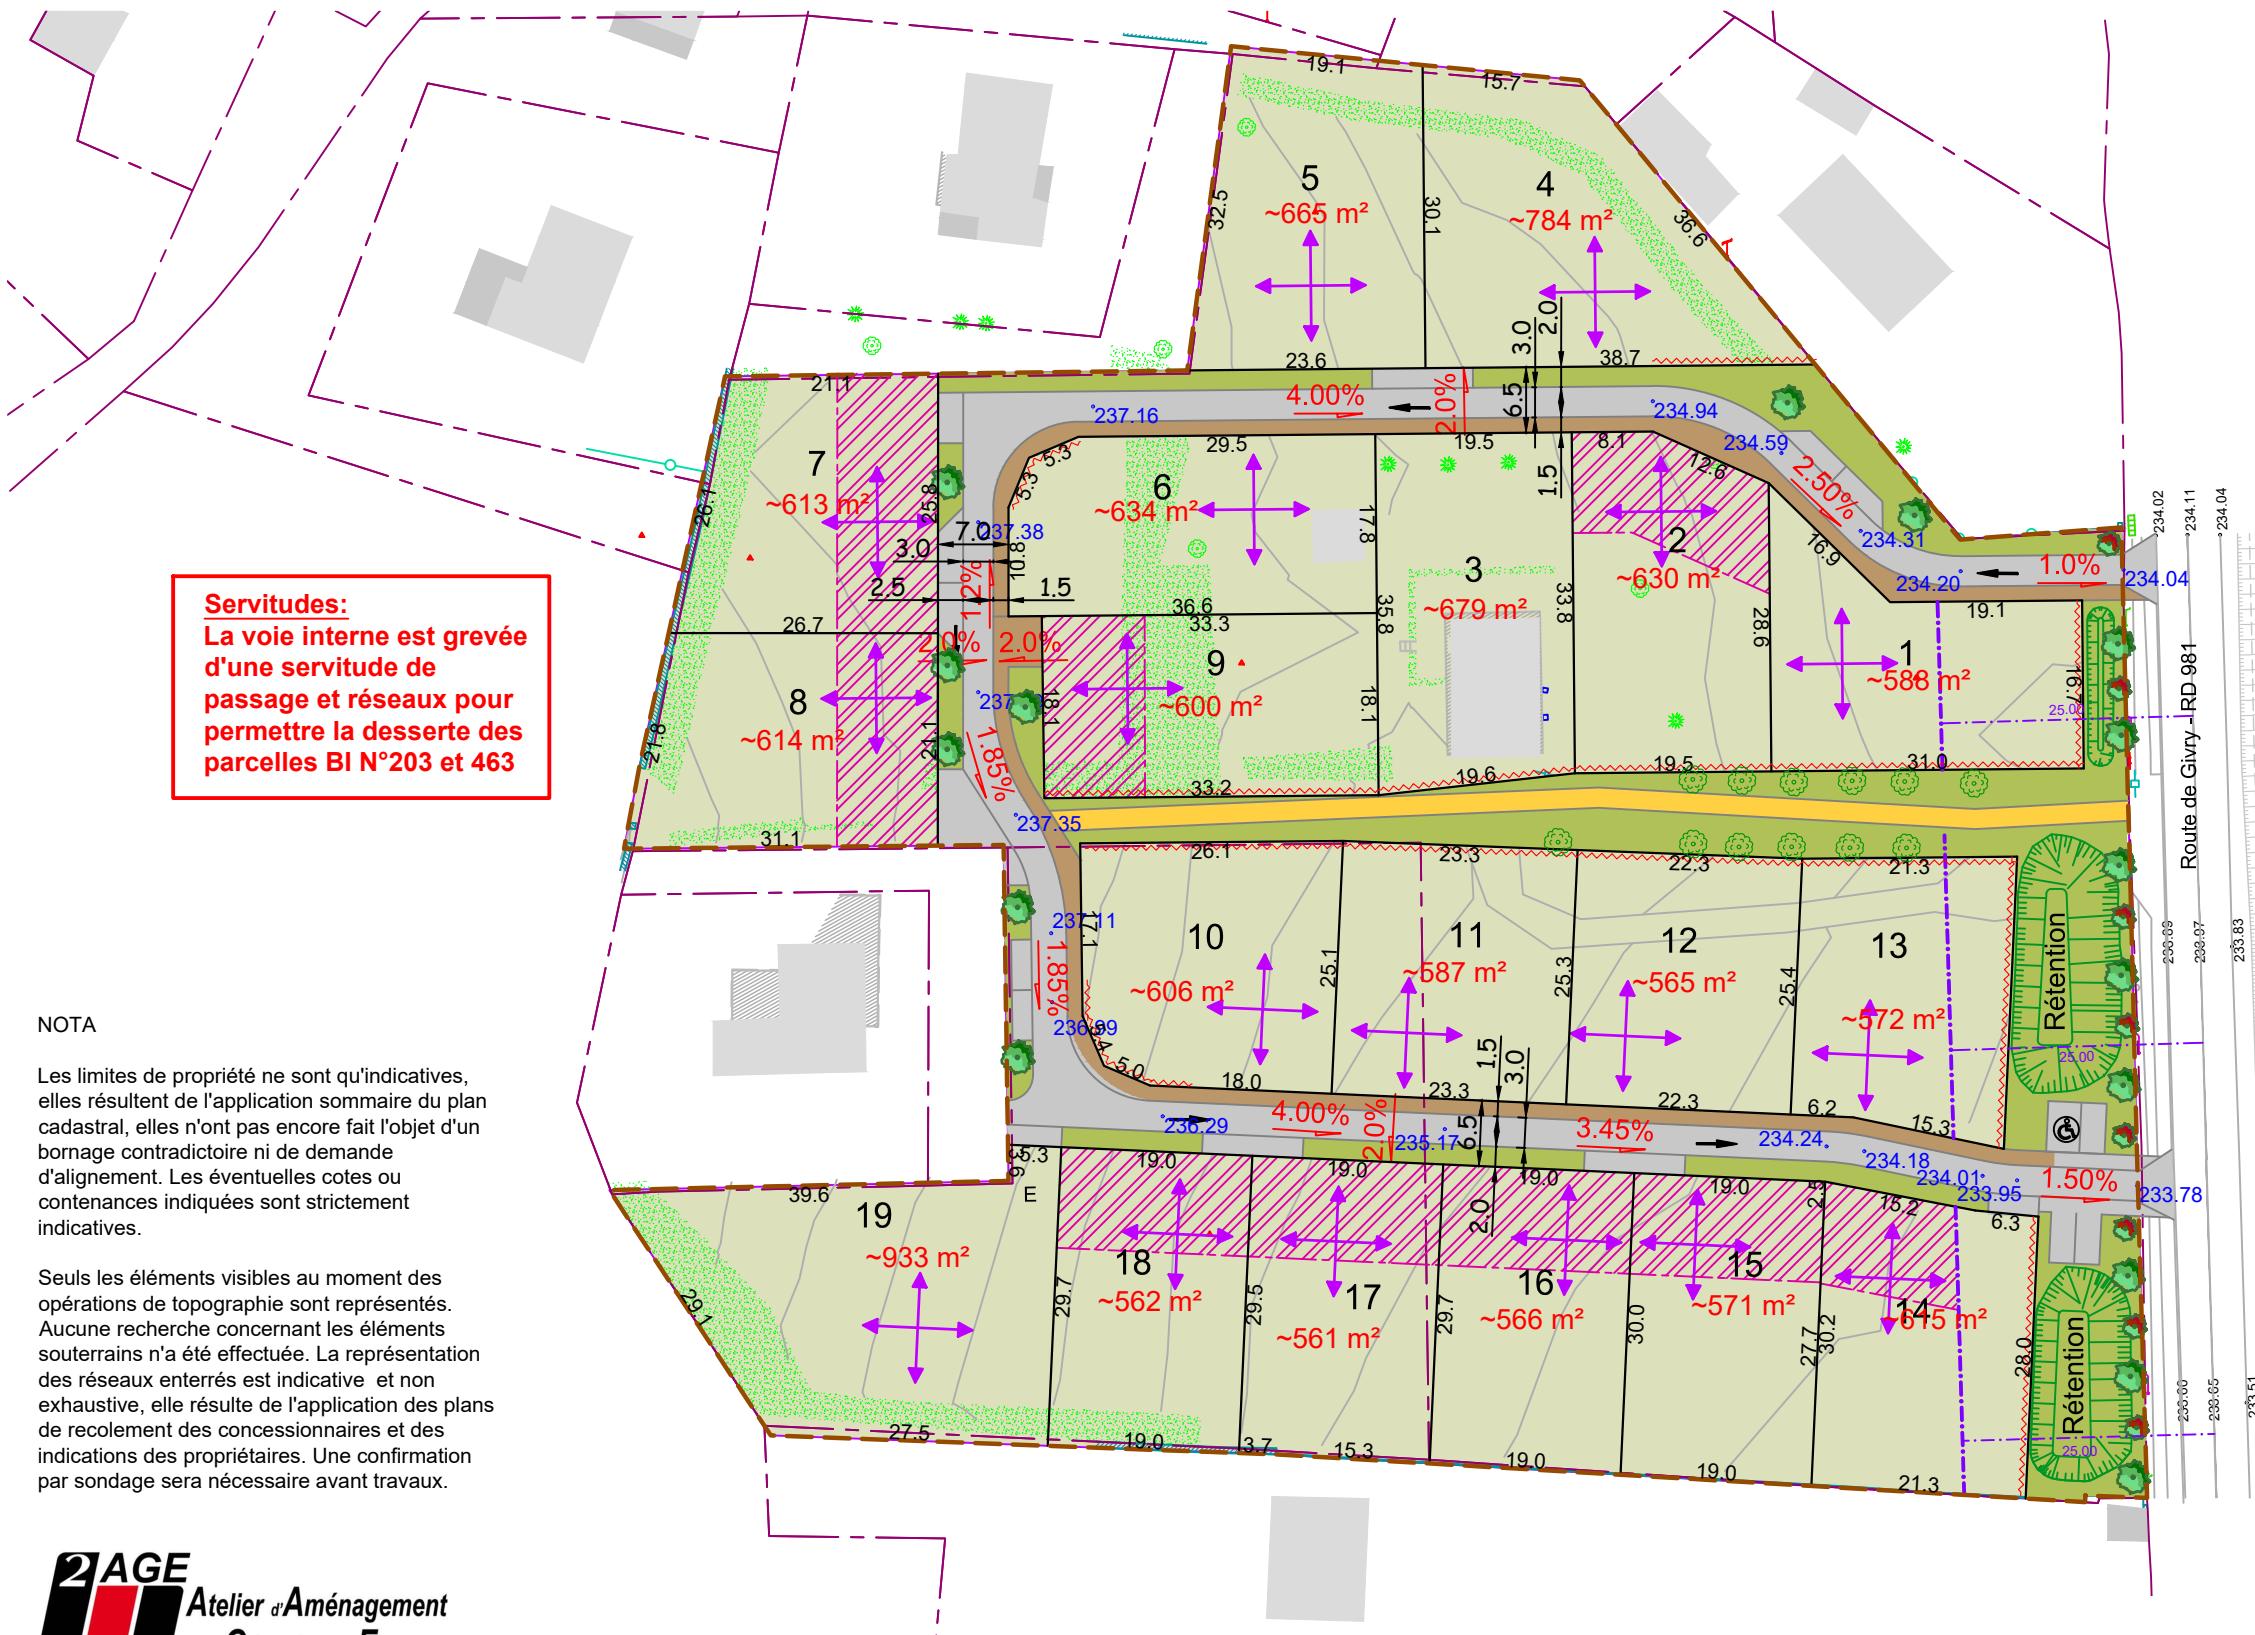


PA4 - PLAN DE COMPOSITION ET DE VOIRIE

Echelle 1/750 sur A3

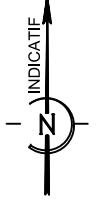

Périmètre du lotissement
ESPACE PUBLIC
Enrobé
Cheminement existant
Sablé renforcé
Espace vert
Zp
Altitude projetée approchée de la chaussée fine
x%
Pente projetée approchée de la chaussée fine
VEGETATION
Arbres et arbustes à planter par le lotisseur
Arbre existant à conserver
ECLAIRAGE
Eclairage
REGLEMENTAIRE
Accès véhicule interdit
Position de l'accès véhicules imposé
Lots Libres
Bande d'implantation obligatoire d'une partie de la construction principale entre 0 et 10m
Orientation obligatoire du plus grand faîte des bâtiments principaux à édifier
Recul de 25m imposé par le PLU

E
Position de l'accès véhicules imposé
Lots Libres
Bande d'implantation obligatoire d'une partie de la construction principale entre 0 et 10m
Orientation obligatoire du plus grand faîte des bâtiments principaux à édifier

