


Commune de VARENNES LE GRAND (71)
Rue de Mirande - Section AK

Détachement d'un terrain à bâtir et d'un lot bâti - Procédure de Déclaration Préalable

ESQUISSE DE DIVISION

Echelle 1/500 sur A3

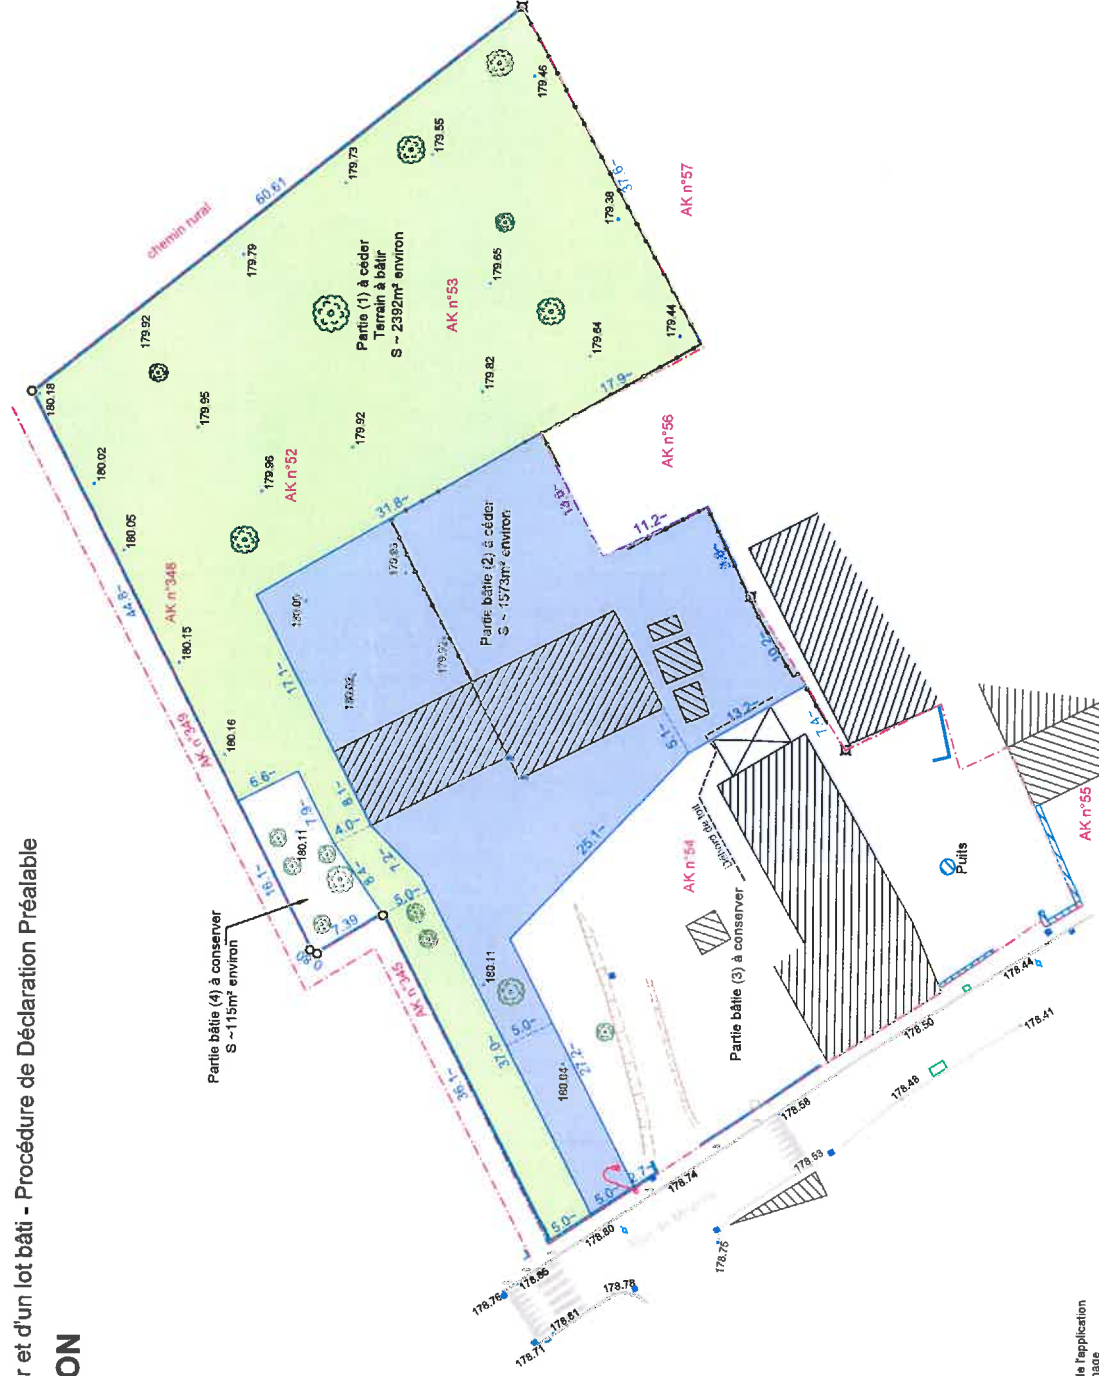

Note :

- les limites de propriété ne sont qu'indicatives, elles résultent de l'application sommaire du plan cadastral, elles n'ont pas fait l'objet d'un bornage contradictoire ni d'un plan d'alignement. Les éventuelles cotes ou contenances indiquées sont strictement indicatives.

21AGE Atelier d'Aménagement
et de Géomètres-Experts
CONSEILS LAMBERT - HUGON - GUILLEMIN

LAMBERT-HUGON-GUILLEMIN
Géomètres-Experts associés

2, Rue Marie Curie - 71100 LUX - chalon@21age.fr

Plan établi le 2024-10-21

Réf. : VAG-24564-DP-V01-241022.DWG

Système d'altitude : Indépendant



LEGENDE

- Borne O.G.E ou D.D.A. existante
- Borne ancienne en pierre existante
- AN n°59
- Application cadastrale
- Mur
- Clôture
- Arbre
- Lampadaire
- Panneau
- Limite de division interne
- Grille, descente eaux pluviales
- Bouche à clé (eau potable)
- Regard (téléphone)
- Potelet