
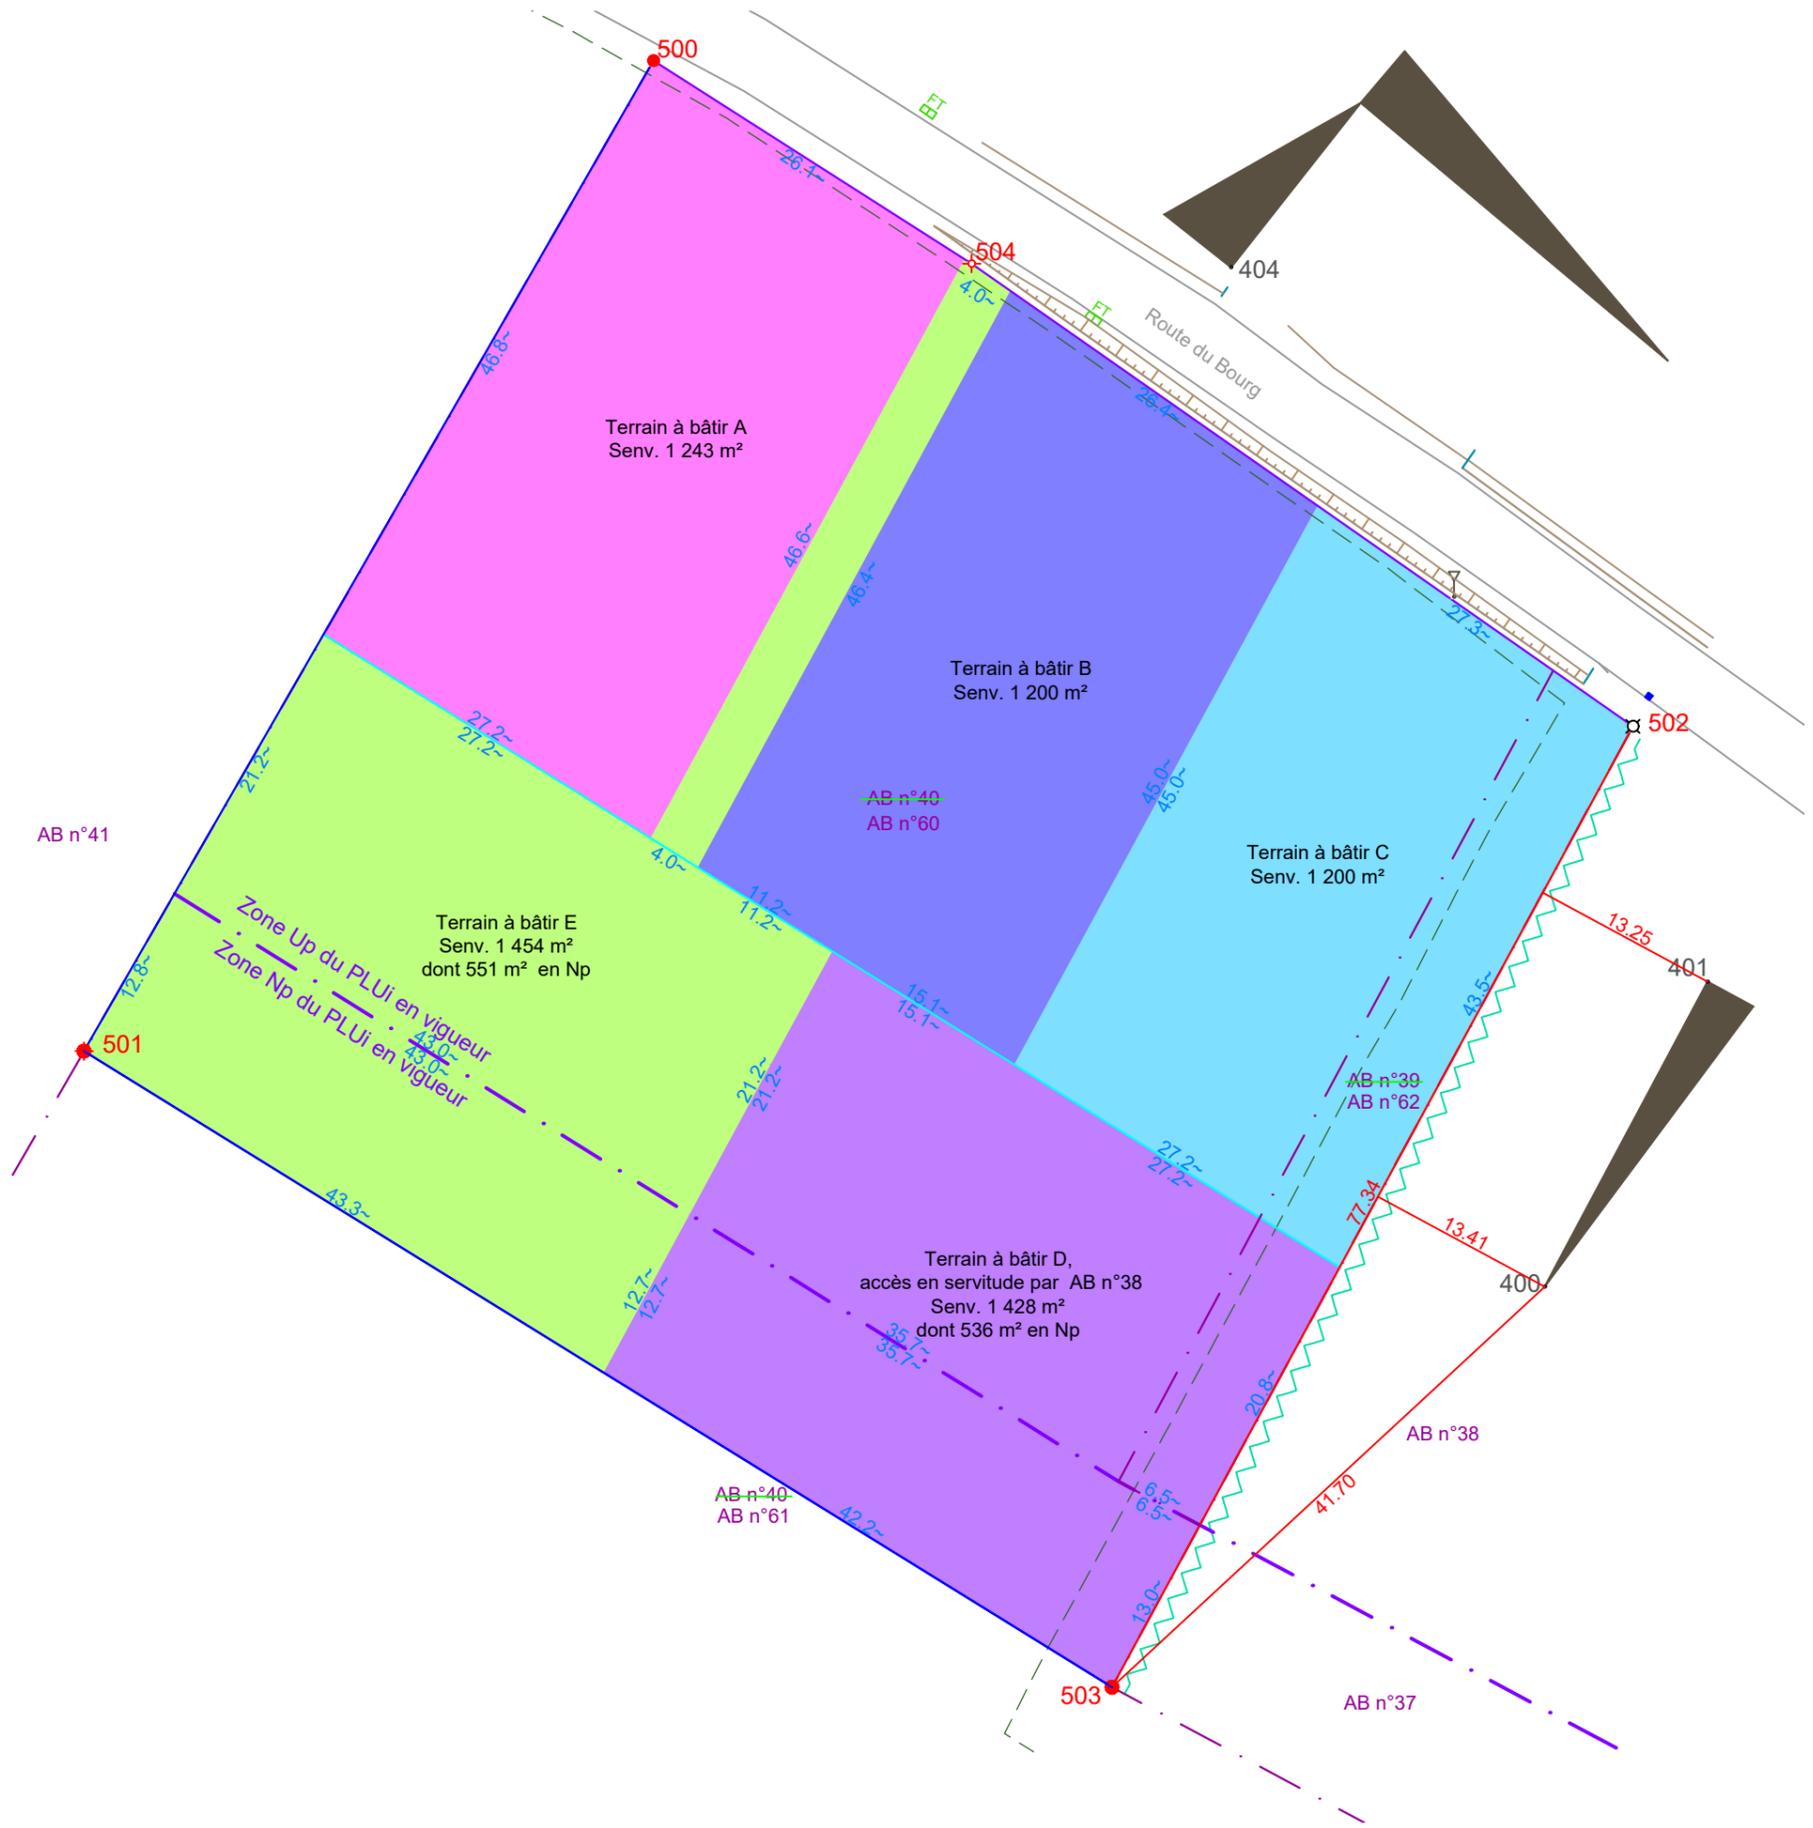


ESQUISSE DE DIVISION N°4

Echelle 1/500 sur A3

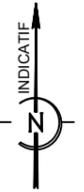

LEGENDE			
	Piquet à remplacer par une borne		Application cadastrale
	Borne O.G.E. nouvelle		AN n°59 Numéro de parcelle
	Borne O.G.E. ou D.D.A. existante		Mur
	Borne ancienne en pierre existante		Clôture
	Limite bornée		Haie (axe)
	Limite de division interne		Arbre