


PLAN DE BORNAGE ET DE DIVISION

Echelle 1/500 sur A3

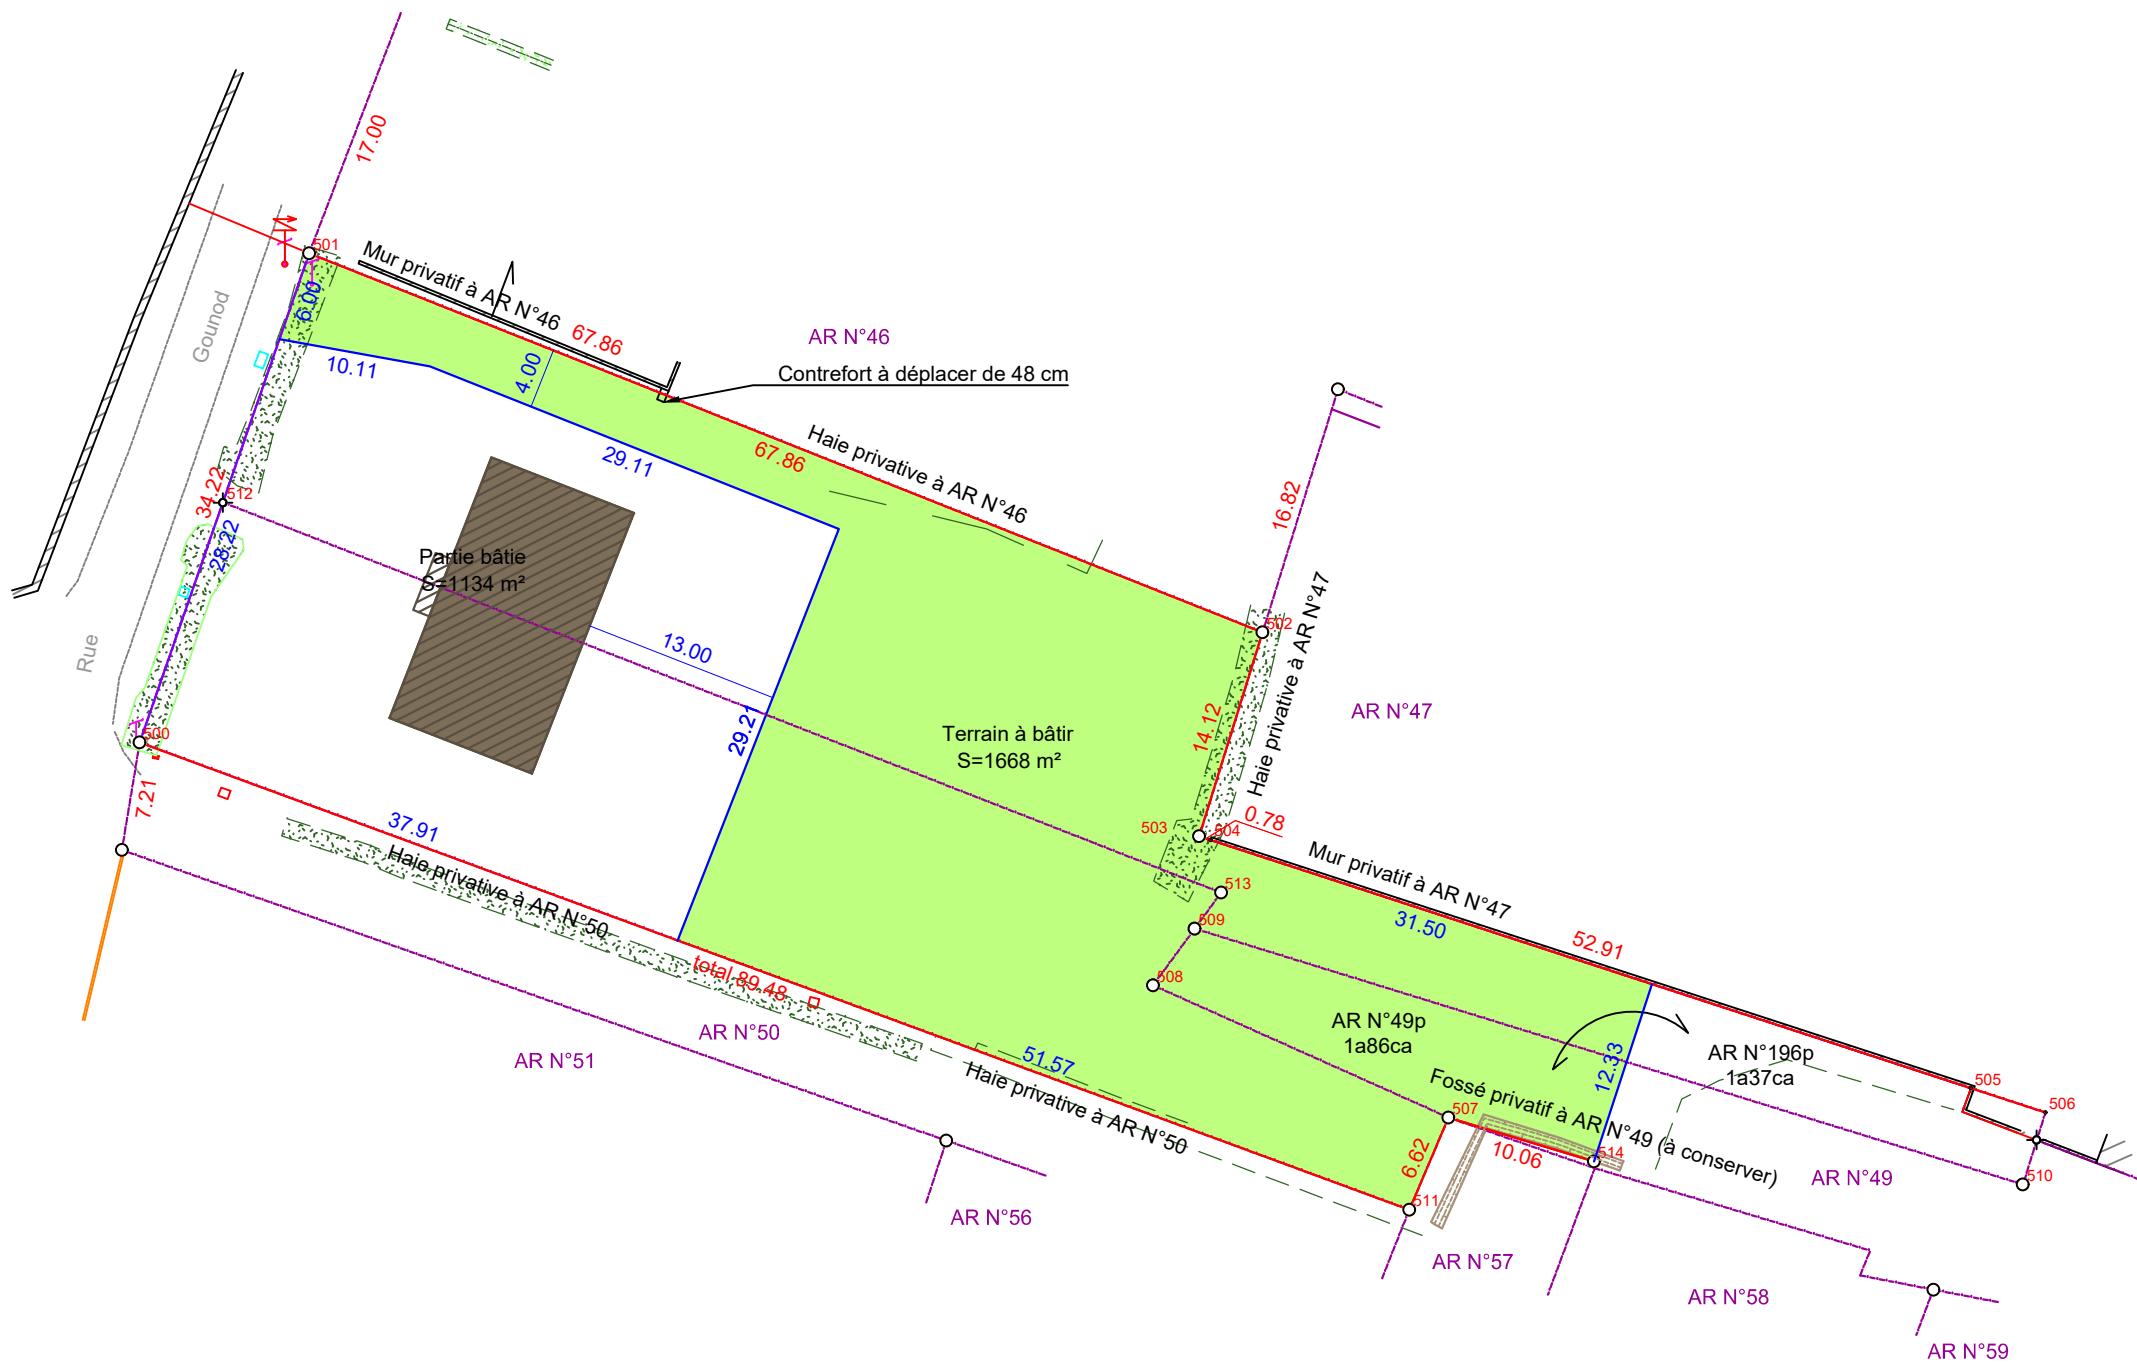

LEGENDE

- ❖ Clou, broche O.G.E. nouvelle
 - Borne O.G.E. nouvelle
 - Borne O.G.E ou D.D.A. existante
 - ☒ Borne ancienne en pierre existante
 - Limite bornée
 - Limite de division interne
 - Alignement

- Application cadastrale
 - AN n°59 Numéro de parcelle
 -  Mur
 -  Clôture
 -  Haie (axe)
 -  Arbre