




**PA4 - PLAN DE COMPOSITION ET DE VOIRIE**

Echelle 1/500 sur A3

- Périmètre du lotissement
- ESPACE PUBLIC**
- Bordure
- Chaussée en enrobé
- Chaussée en GNT
- Cheminement piéton
- Espace vert
- Arbres à planter par le lotisseur
- Zp Altitude projetée approchée de la chaussée finie
- x% Pente projetée approchée de la chaussée finie
- ECLAIRAGE**
- Eclairage
- REGLEMENTAIRE**
- Accès véhicule interdit
- E Position de l'accès véhicules imposé
- Lots Libres
- Limite séparative où au moins une constructions doit s'implanter
- Zone non-aedificandi de 3.00m
- Zone non-aedificandi : fossé et zone humide à conserver
- Haie obligatoire à la charge de l'acquéreur
- Point de collecte des ordures ménagères



Coupe type de la voie

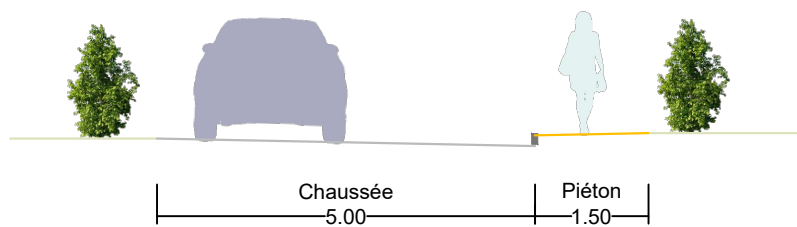

**NOTA**

Les limites de propriété ne sont qu'indicatives, elles résultent de l'application sommaire du plan cadastral, elles n'ont pas encore fait l'objet d'un bornage contradictoire ni de demande d'alignement. Les éventuelles cotes ou contenances indiquées sont strictement indicatives.

Seuls les éléments visibles au moment des opérations de topographie sont représentés. Aucune recherche concernant les éléments souterrains n'a été effectuée. La représentation des réseaux enterrés est indicative et non exhaustive, elle résulte de l'application des plans de recensement des concessionnaires et des indications des propriétaires. Une confirmation par sondage sera nécessaire avant travaux.