

PA4 - PLAN DE COMPOSITION ET DE VOIRIE


Echelle 1/750 sur A3

- ESPACE PUBLIC**
- Périimètre du lotissement
 - Périimètre de fouilles archéologiques
 - Bordure type P1
 - Bordure type P2
 - Chaussées en enrobé
 - Trottoirs sablés
 - Stationnements en enrobé
 - Espace vert
 - Zp Altitude projetée approchée de la chaussée finie
 - x% Pente projetée approchée de la chaussée finie

- VEGETATION**
- Arbres à planter par le lotisseur
 - Haie existante à conserver

- ECLAIRAGE**
- Eclairage


- REGLEMENTAIRE**
- Accès véhicule interdit
 - Lots Libres
 - E Position de l'entrée imposée
 - Zone non-aedificandi de 3.00m
 - Partie inconstructible avec utilisation limitée (secteur avec prescription de fouilles archéologiques)

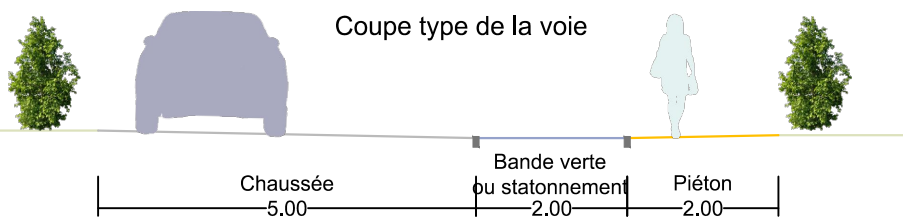

LAMBERT-HUGON-GUILLEMIN
 Géomètres-Experts associés
 2, Rue Marie Curie - 71100 LUX - chalon@2age.fr

Plan établi le 2023-09-28
 Réf : OSL-19154-PAM-231027.DWG

" LE PRE GALOIS" Phase Sud

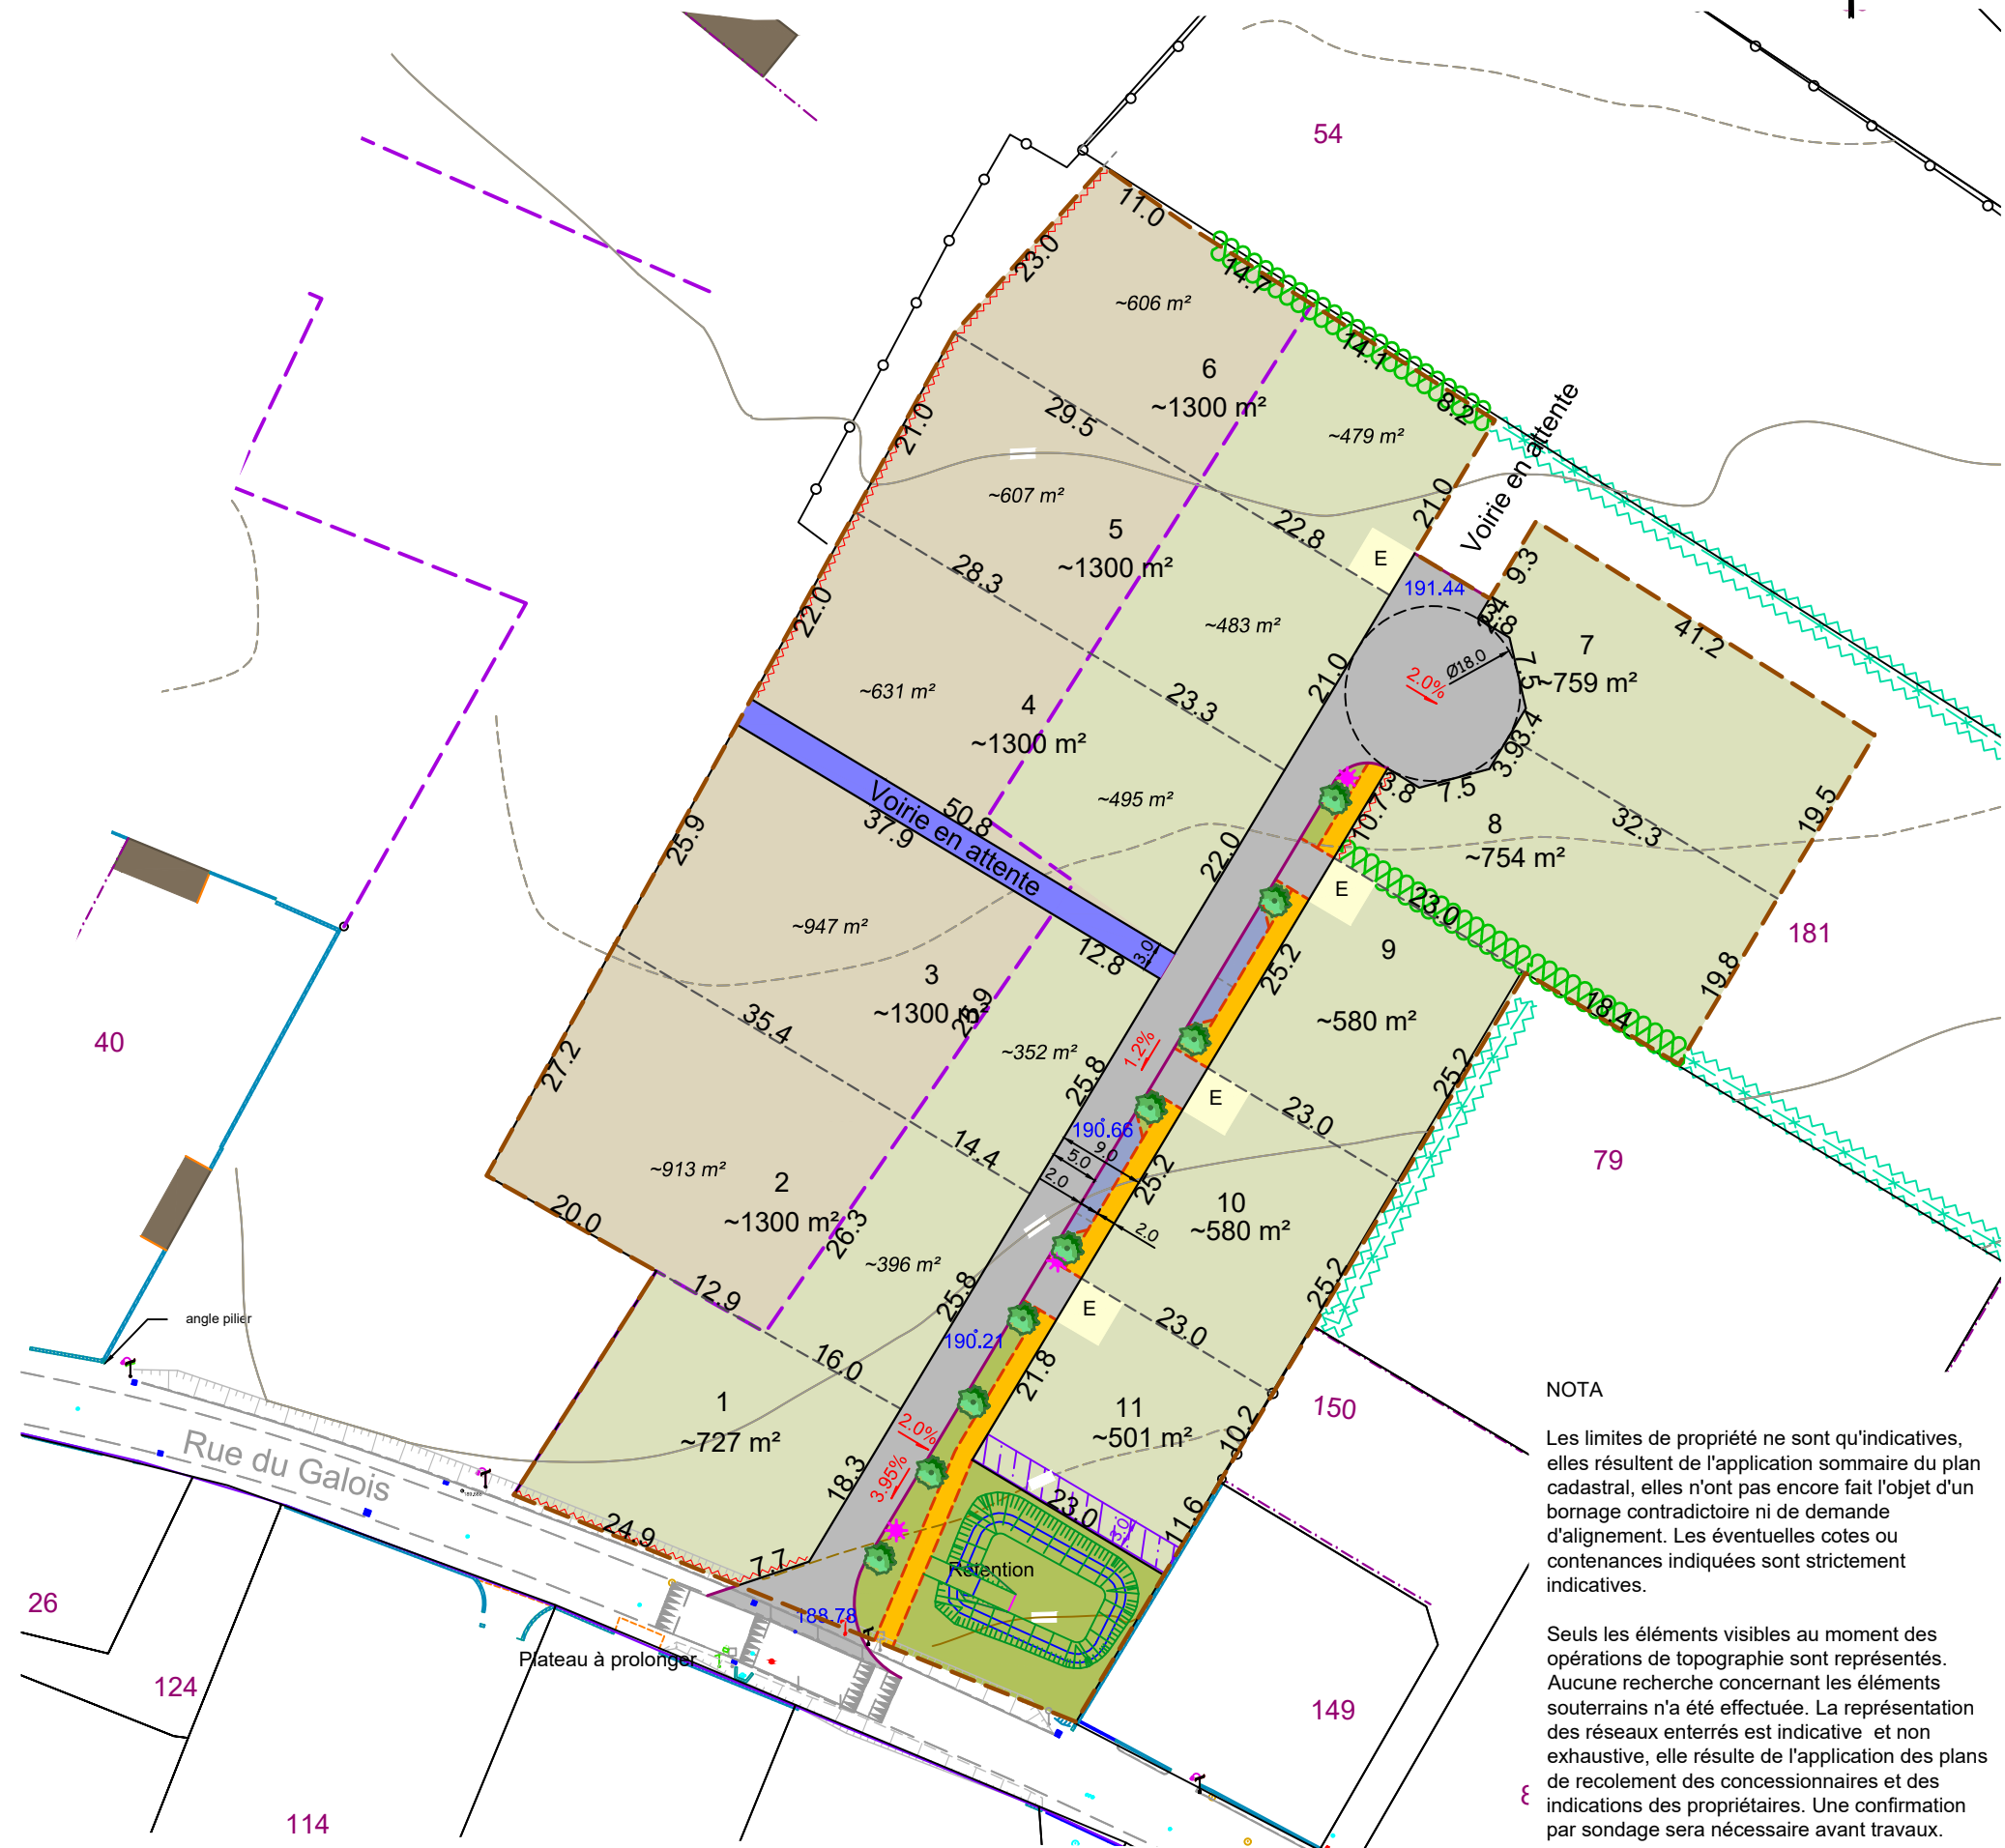

NOTA

Les limites de propriété ne sont qu'indicatives, elles résultent de l'application sommaire du plan cadastral, elles n'ont pas encore fait l'objet d'un bornage contradictoire ni de demande d'alignement. Les éventuelles cotes ou contenances indiquées sont strictement indicatives.

Seuls les éléments visibles au moment des opérations de topographie sont représentés. Aucune recherche concernant les éléments souterrains n'a été effectuée. La représentation des réseaux enterrés est indicative et non exhaustive, elle résulte de l'application des plans de reculement des concessionnaires et des indications des propriétaires. Une confirmation par sondage sera nécessaire avant travaux.