



PLAN DE DIVISION

Echelle 1/600 sur A3

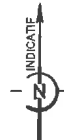

SIGNATURES

Noms des propriétaires	Qualité	Date	Signatures
SARL ARIL, représentée par M. Arnaud BENOIT	Acquéreur		

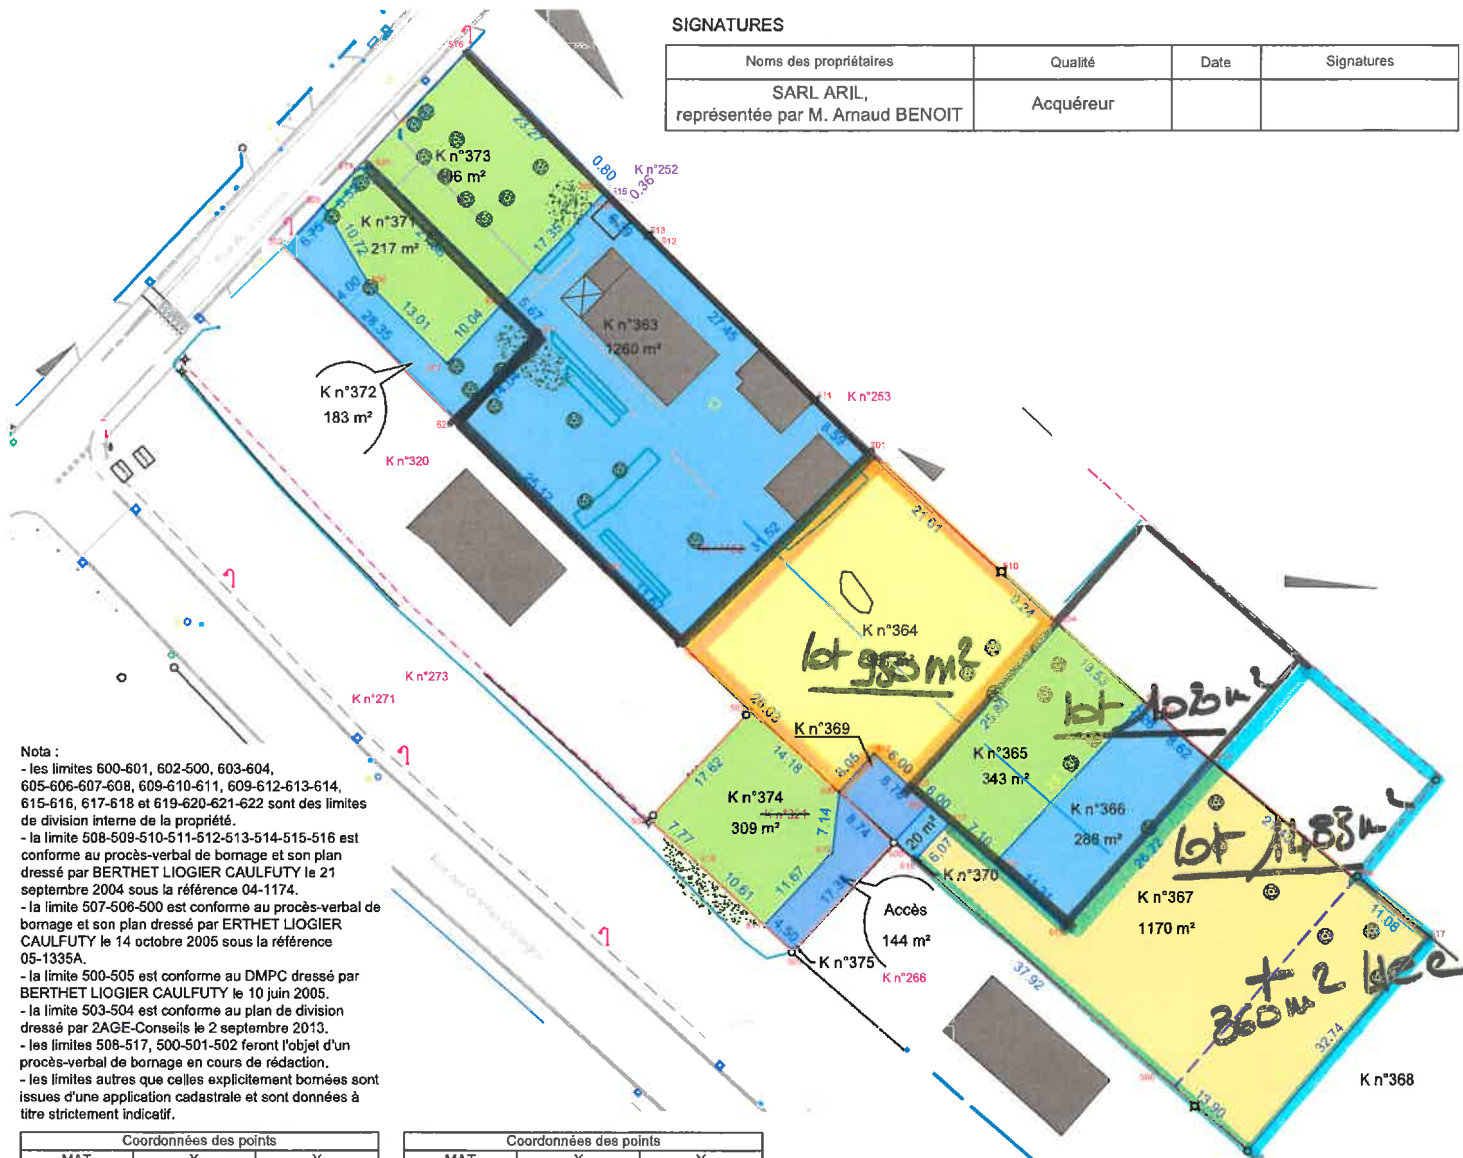

Nota :

- les limites 600-601, 602-600, 603-604, 605-606-607-608, 609-610-611, 609-612-613-614, 615-616, 617-618 et 619-620-621-622 sont des limites de division interne de la propriété.
- la limite 508-509-510-511-512-513-514-515-516 est conforme au procès-verbal de bornage et son plan dressé par BERTHET LIOGIER CAULFUTY le 21 septembre 2004 sous la référence 04-1174.
- la limite 507-508-500 est conforme au procès-verbal de bornage et son plan dressé par ERTHET LIOGIER CAULFUTY le 14 octobre 2005 sous la référence 05-1335A.
- la limite 500-505 est conforme au DMPC dressé par BERTHET LIOGIER CAULFUTY le 10 juin 2005.
- la limite 503-504 est conforme au plan de division dressé par 2AGE-Conseils le 2 septembre 2013.
- les limites 508-517, 500-501-502 feront l'objet d'un procès-verbal de bornage en cours de rédaction.
- les limites autres que celles explicitement bornées sont issues d'une application cadastrale et sont données à titre strictement indicatif.

Coordonnées des points		
MAT	X	Y
500	1845285.92	6178004.16
501	1845252.00	6178035.88
502	1845214.30	6178073.79
503	1845268.16	6178019.81
504	1845257.22	6178006.87
505	1845274.10	6177991.42
506	1845316.97	6177977.17
507	1845327.45	6177968.03
508	1845340.06	6178000.00
509	1845316.90	6178019.12
510	1845298.43	6178036.01
511	1845276.51	6178055.91
512	1845258.30	6178073.99
513	1845257.03	6178075.26
514	1845252.29	6178079.54
515	1845252.55	6178079.79
516	1845235.65	6178096.94
517	1845348.65	6177992.98
518	1845283.02	6178001.69
600	1845260.52	6178027.90
601	1845282.87	6178050.14
602	1845290.07	6178008.70

Coordonnées des points		
MAT	X	Y
603	1845288.02	6178010.57
604	1845305.24	6178029.78
605	1845218.87	6178078.75
606	1845224.23	6178069.47
607	1845233.41	6178060.24
608	1845251.99	6178080.36
609	1845279.53	6178010.13
610	1845278.74	6178003.03
611	1845270.80	6177994.48
612	1845283.59	6178014.62
613	1845306.04	6177994.12
614	1845323.54	6178013.64
615	1845297.69	6178001.74
616	1845315.23	6178020.65
617	1845292.45	6178006.53
618	1845288.35	6178002.04
619	1845222.61	6178082.81
620	1845224.70	6178083.16
621	1845244.22	6178083.61
622	1845234.29	6178053.69
623	1845240.22	6178067.82

lot 950 m² 80 000 €
 lot 1026 m² 85 900 €
 lot 1483 m² 98 000 €
 + 360 m² Hec

Tableau des coordonnées de précision centimétrique destinées à définir géométriquement les limites et permettre leur rétablissement

Géoréférencement RGF93, CC47



LAMBERT-HUGON-GUILLEMIN
Géomètres-Experts associés
2, Rue Marie Curie - 71100 LUX - chalon@2age.fr

Plan établi le 2022-11-22
Réf : MAR-22321-BOR-DIV-V00-221125.DWG

LEGENDE

- Clou, broche O.G.E. nouvelle
- Borne O.G.E. nouvelle
- Borne O.G.E. ou D.D.A. existante
- Borne ancienne en pierre existante
- Limite bornée
- Limite de division interne
- Alignement
- Application cadastrale
- AN n°59 Numéro de parcelle
- Mur
- Clôture
- Haie (axe)
- Arbre