


DP 10 - PLAN COTE DANS LES 3 DIMENSIONS

Echelle 1/500 sur A3

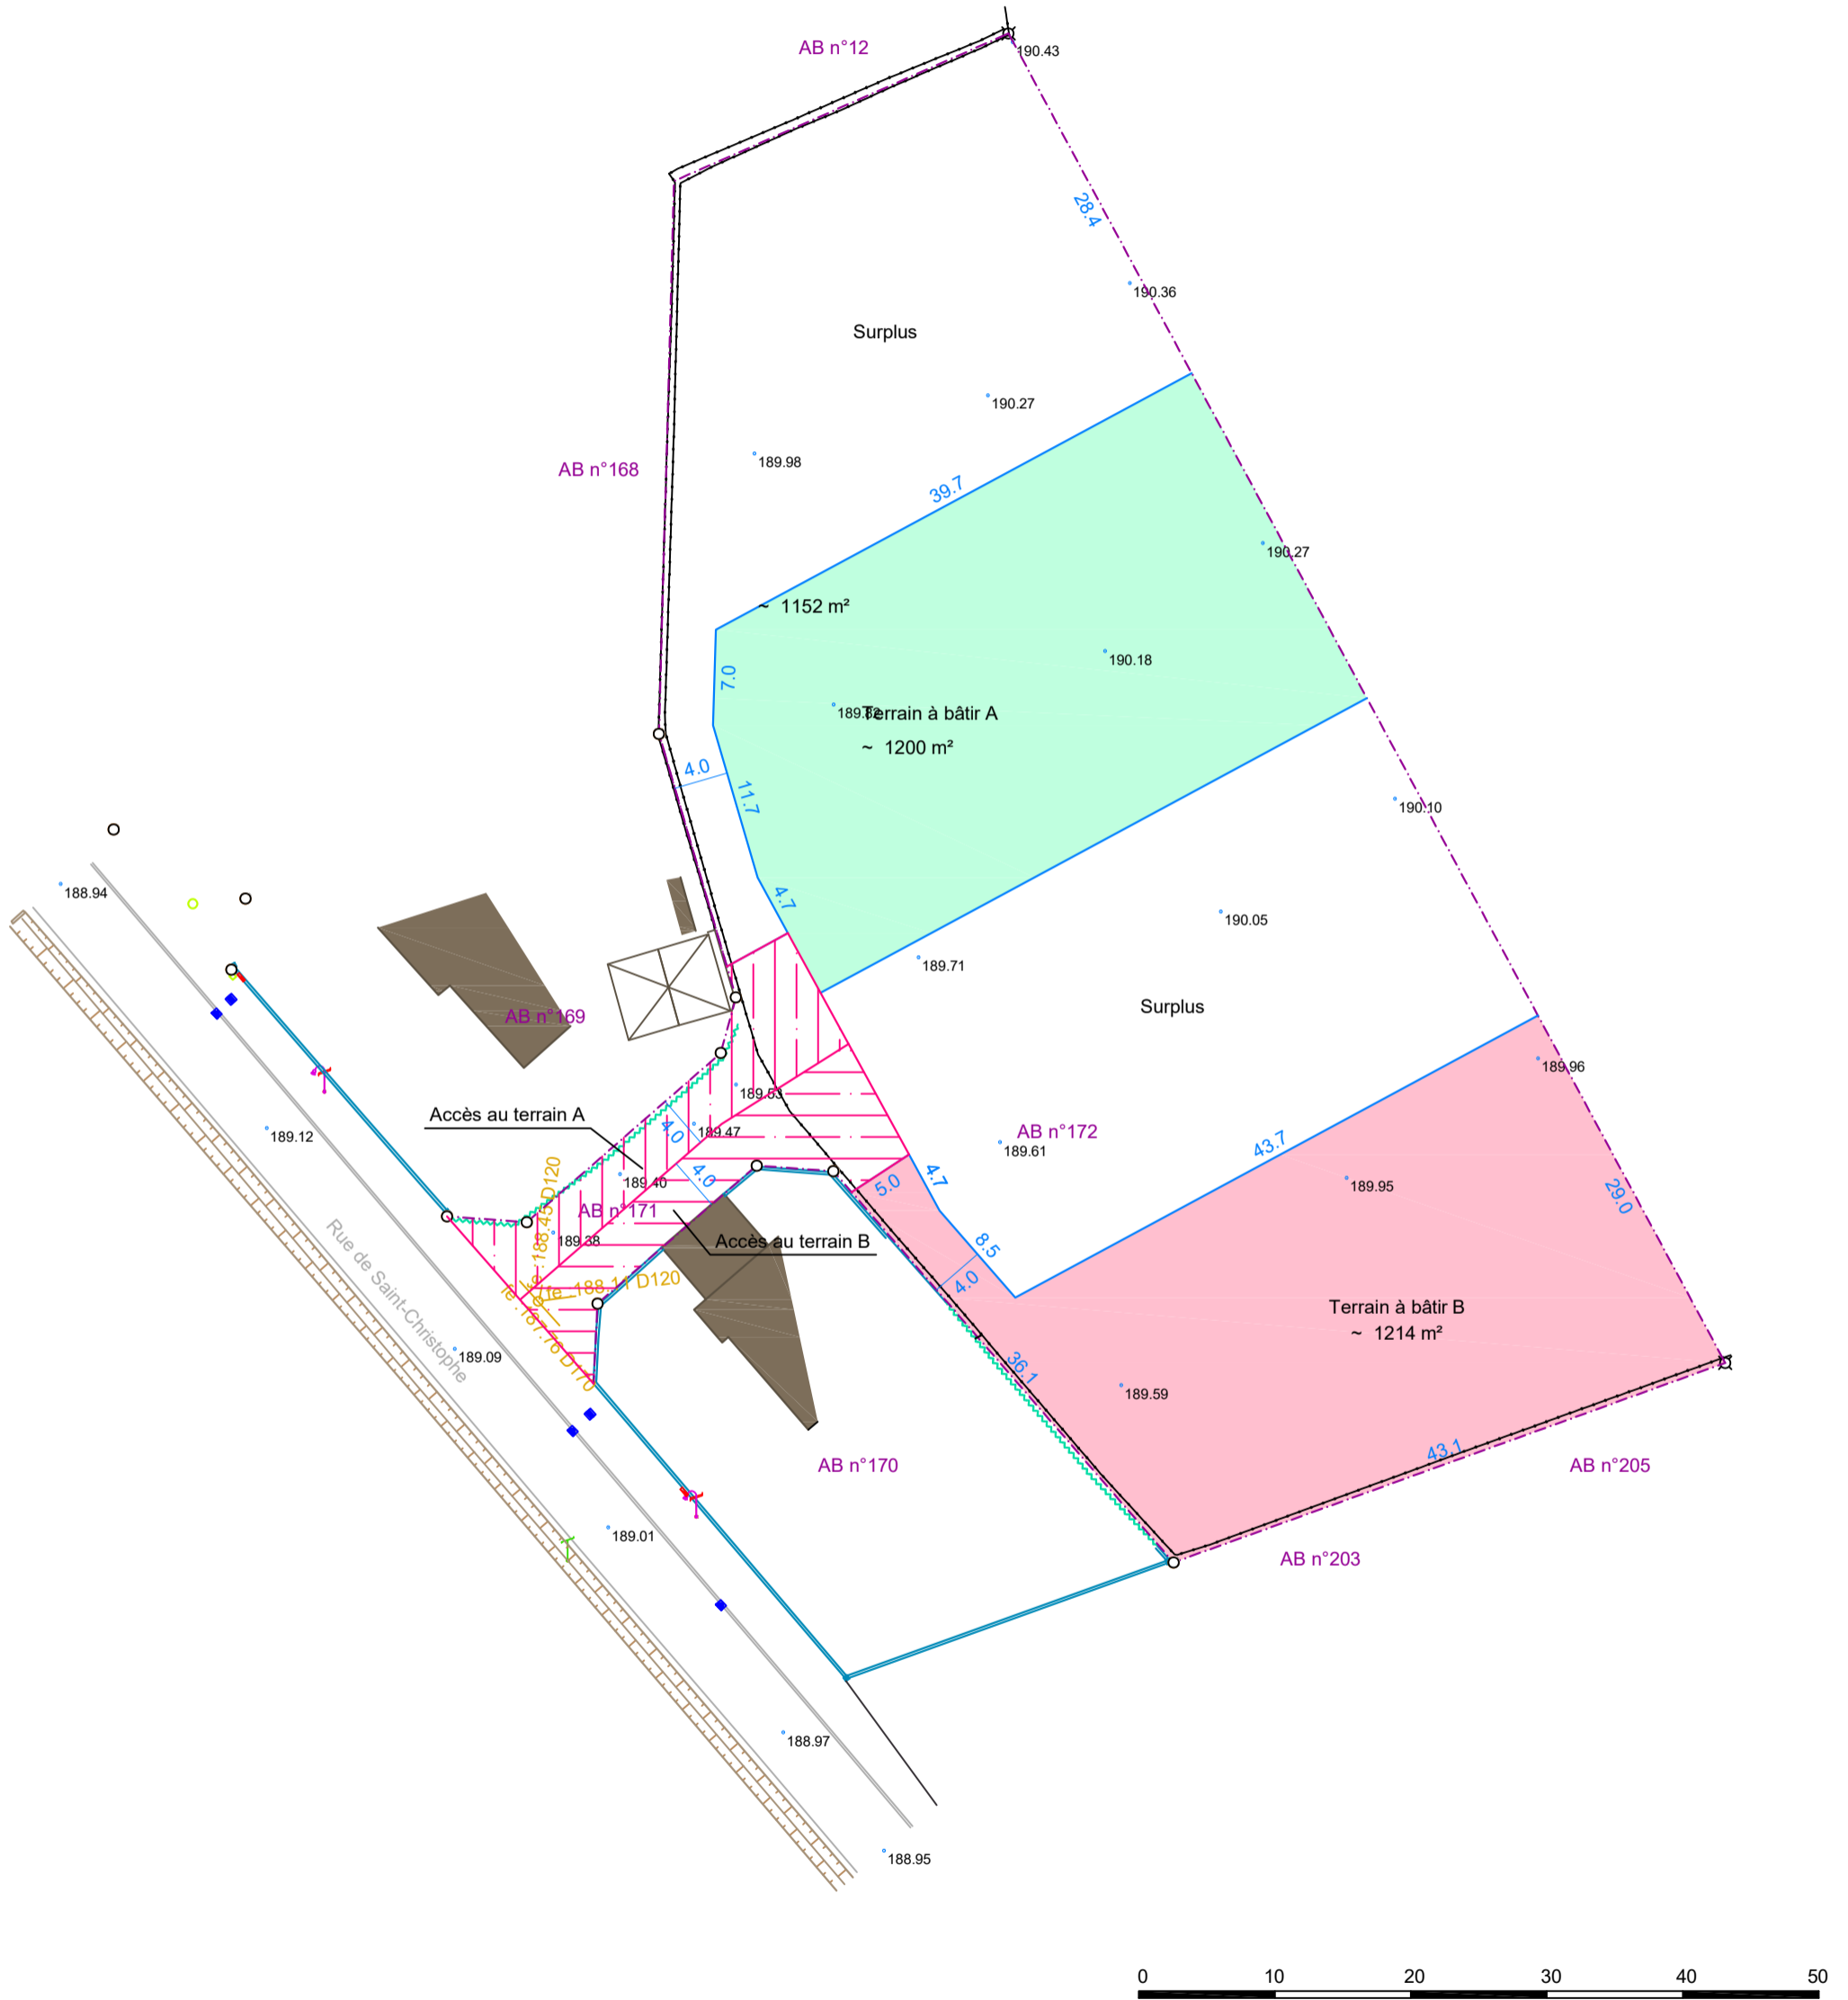

LEGENDE

- | | | | |
|--|------------------------------------|--|----------------------------|
| | Clou, broche O.G.E. nouvelle | | Application cadastrale |
| | Borne O.G.E. nouvelle | | AN n°59 Numéro de parcelle |
| | Borne O.G.E. ou D.D.A. existante | | Mur |
| | Borne ancienne en pierre existante | | Clôture |
| | Limite bornée | | Haie (axe) |
| | Limite de division interne | | Arbre |
| | Alignement | | |