


DP10 - PLAN COTE DANS LES 3 DIMENSIONS

Echelle 1/500 sur A3

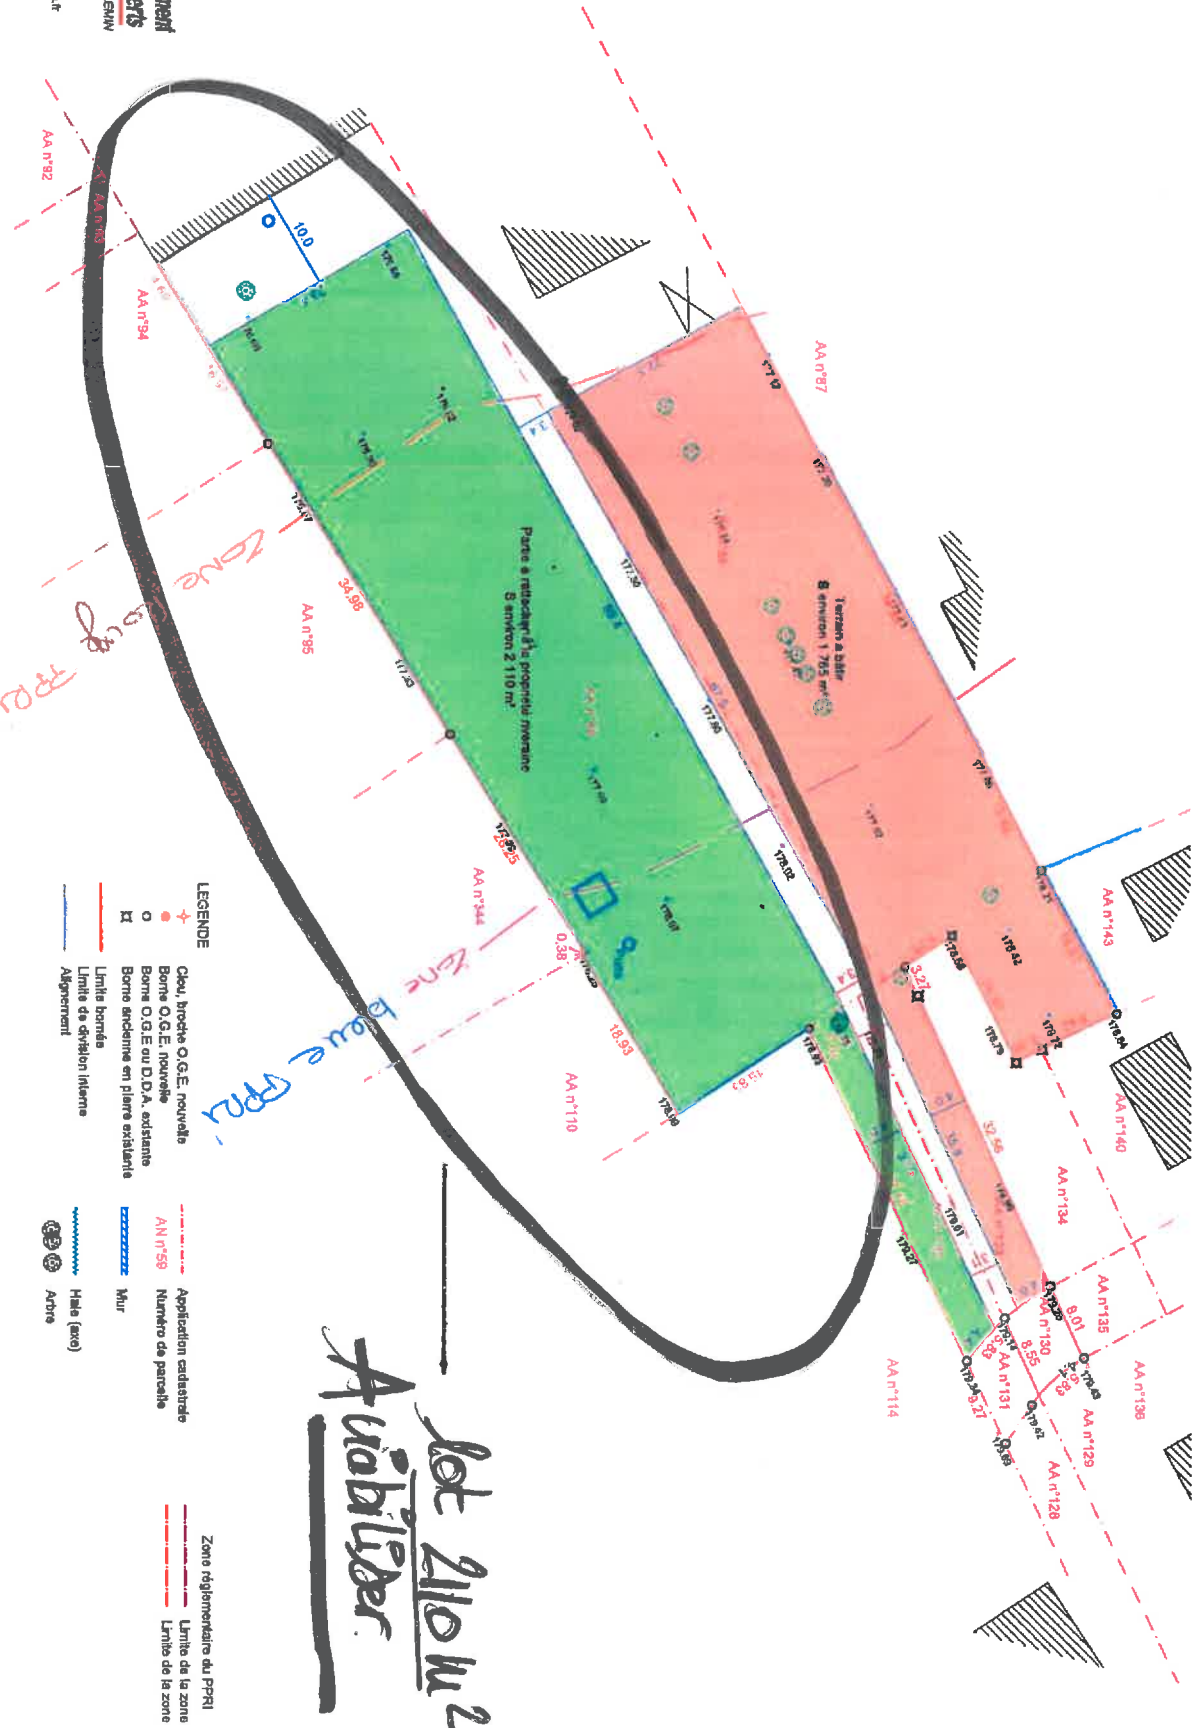

LEGENDE

- Clou, broche O.G.E., nouvelle
- Borne O.G.E. nouvelle
- Borne O.G.E. au D.D.A. existante
- Borne ancienne en pierre existante
- Limite bornée
- Limite de division interne
- Alignement
- Application cadastrale
- Numéro de parcelle
- Mur
- Haie (exo)
- Autre
- Zone réglementaire du PPR1
- Limite de la zone
- Limite de la zone

**lot 2110 m²
à bâtir**