


DP10 - PLAN COTE DANS LES 3 DIMENSIONS

Echelle 1/500 sur A4

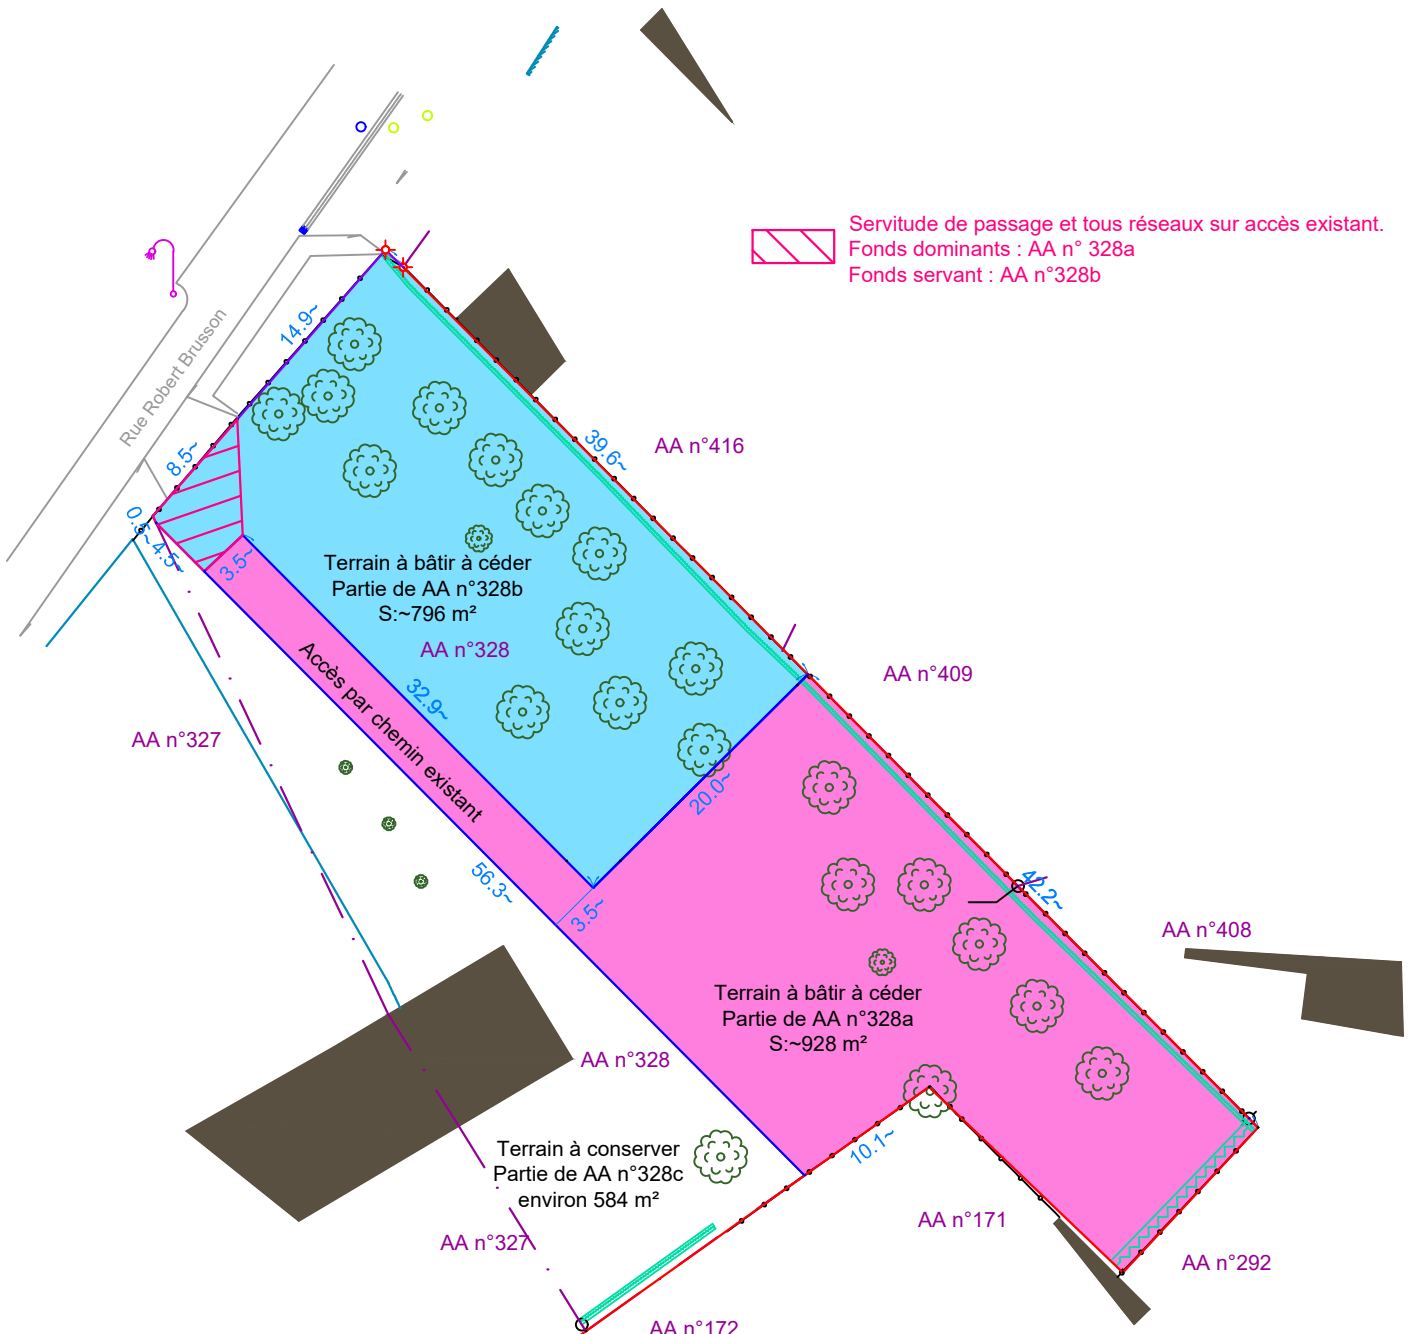

Nota :

- les limites de propriété ne sont qu'indicatives, elles résultent de l'application sommaire du plan cadastral, elles n'ont pas fait l'objet d'un bornage contradictoire ni d'un plan d'alignement. Les éventuelles cotes ou contenances indiquées sont strictement indicatives.



LAMBERT-HUGON-GUILLEMIN
 Géomètres-Experts associés
 2, Rue Marie Curie - 71100 LUX - chalon@2age.fr

Plan établi le 2023-02-21

Réf : SEV-22167-DIV-V00-230227.DWG

LEGENDE

- Clou, broche O.G.E. nouvelle
- Borne O.G.E ou D.D.A. existante
- Borne ancienne en pierre existante
- Limite bornée
- Limite de division interne
- Alignement
- Application cadastrale
- Numéro de parcelle
- Mur
- Clôture
- Haie (axe)
- Arbre