
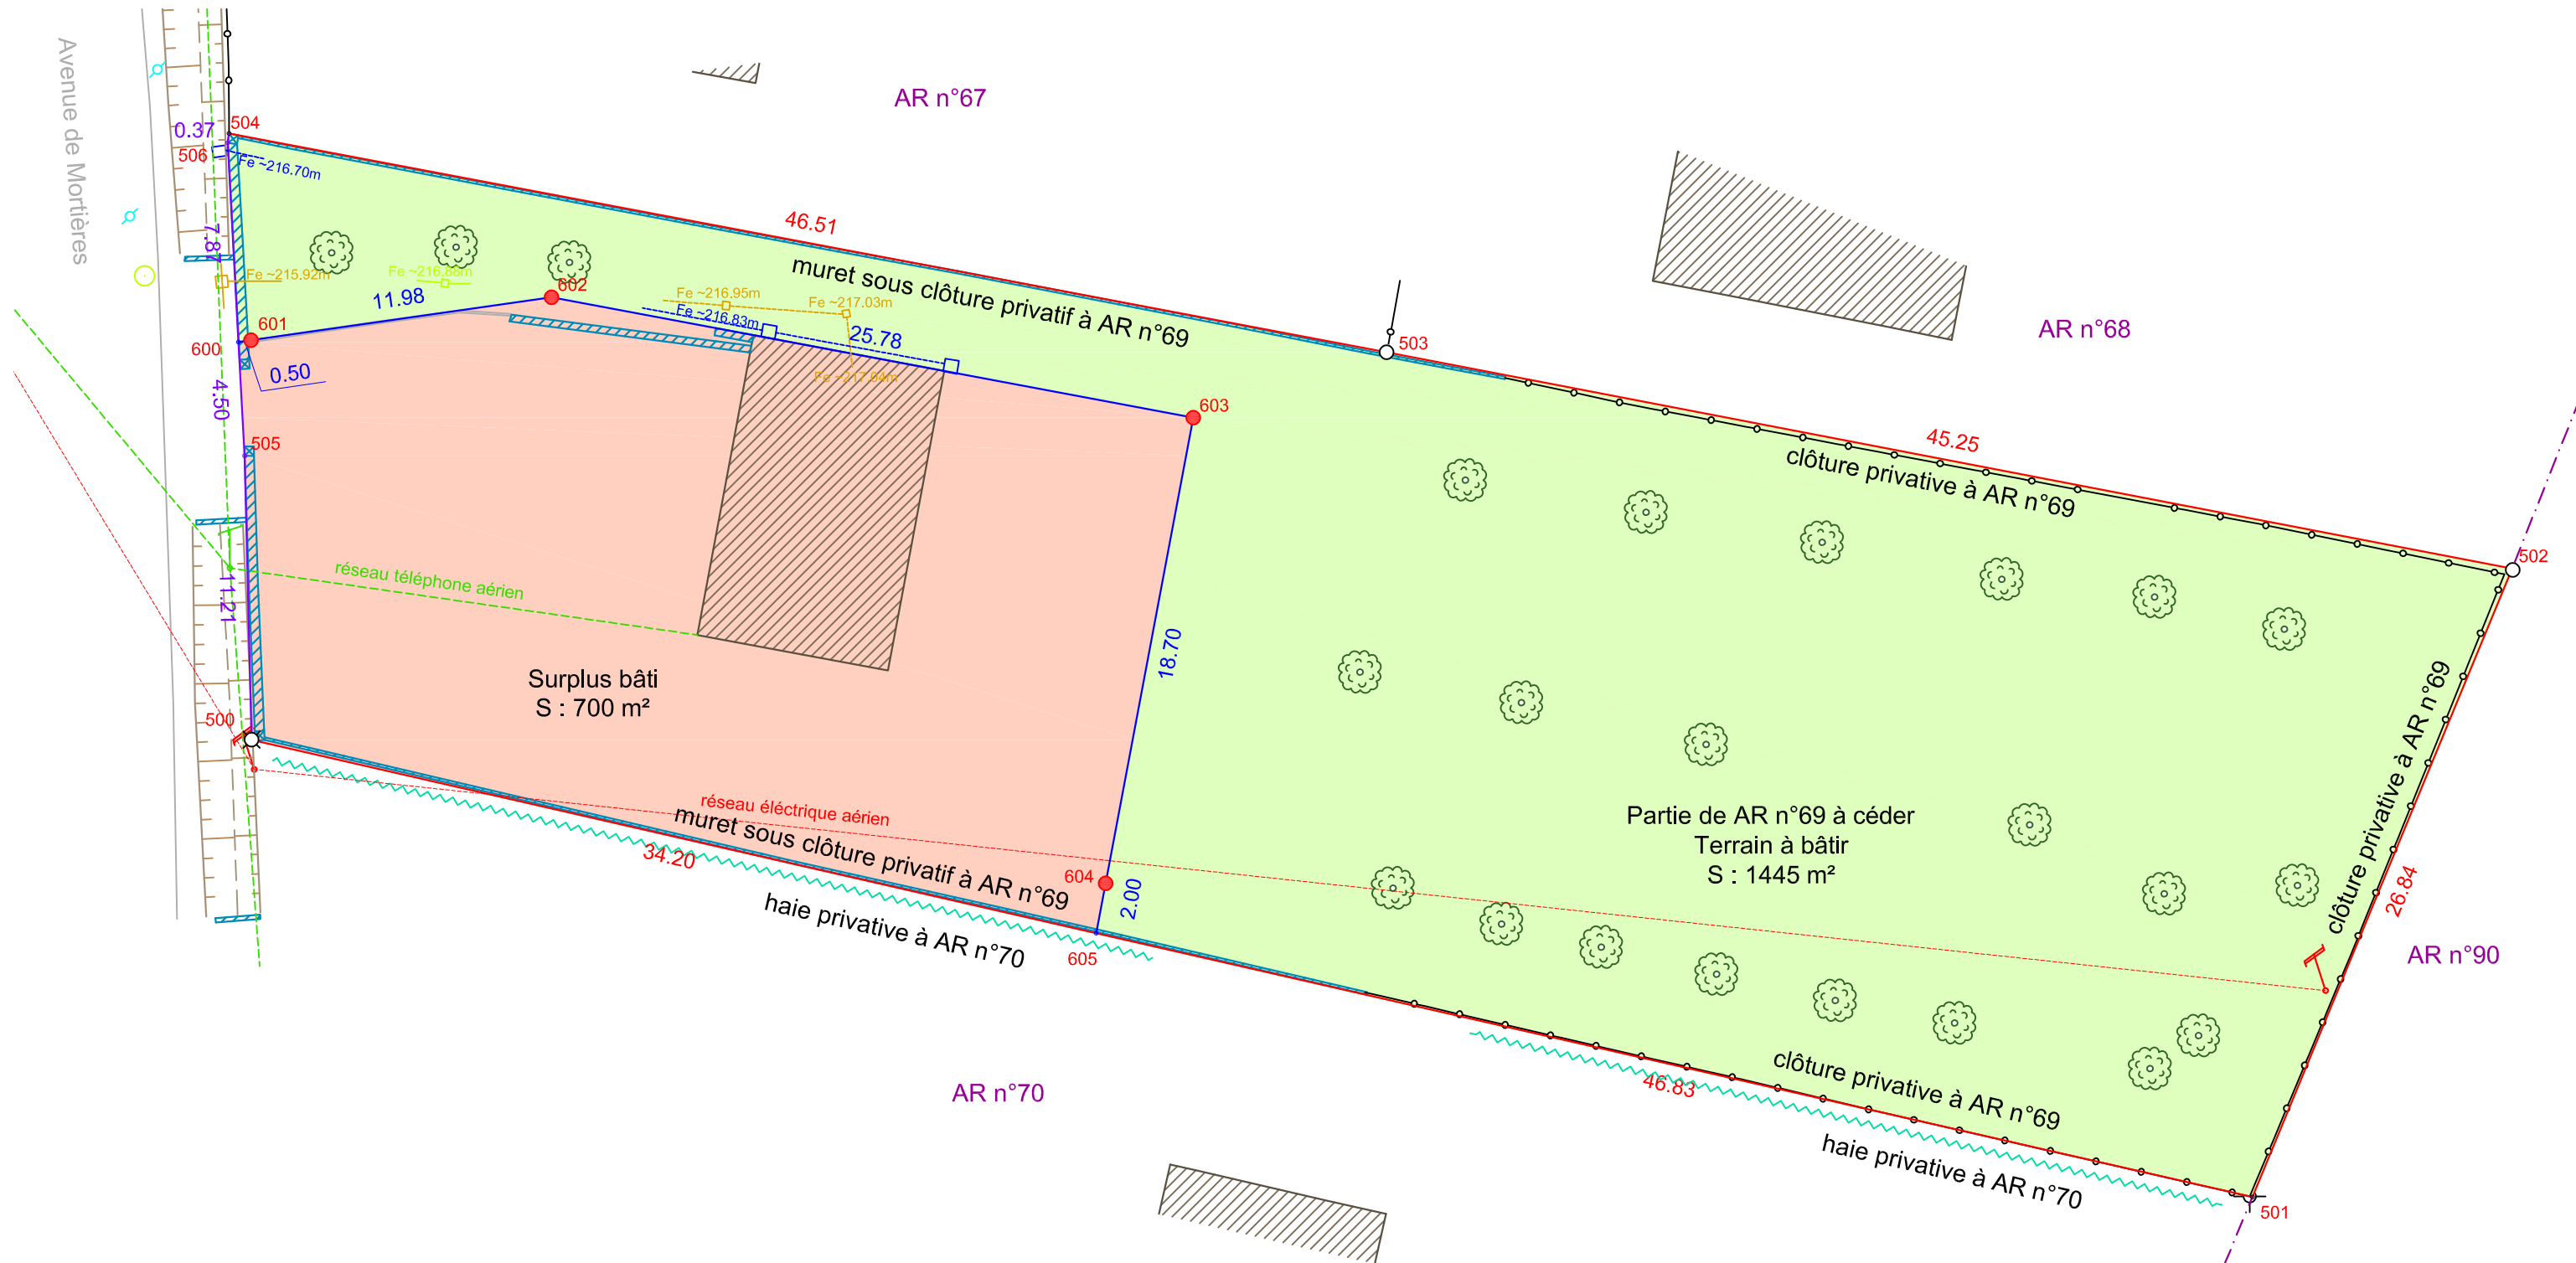


# PLAN DE DIVISION

Echelle 1/500 sur A3

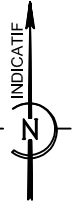

## LEGENDE

- |         |                                 |  |                                |
|---------|---------------------------------|--|--------------------------------|
| ○       | Borne O.G.E ou D.D.A. existante |  | Arbre                          |
| ---     | Application cadastrale          |  | Regard (réseau non identifié)  |
| AN n°59 | Numéro de parcelle              |  | Regard (réseau eaux usées)     |
|         | Mur                             |  | Regard (réseau eaux pluviales) |
|         | Clôture                         |  |                                |