

PLAN DE DIVISION

Renseign
Système de c

PLAN PROJET - PROVISOIRE
COTES ET SURFACES
INDICATIVES

REF: 120139 / RG


4 Octobre 2022

Echelle: 1/500

0 2 4 6 8 10m

Pierre BOUVIER - Géomètre-Expert

Rue Saint Eloi - BP140 71305 MONTCEAU-LES-MINES Cedex
Tel: 03.85.57.25.10 - Fax: 03.85.57.80.36 E-mail: pierre.bouvier@geometre-expert.fr
www.bouvier-geometre.com

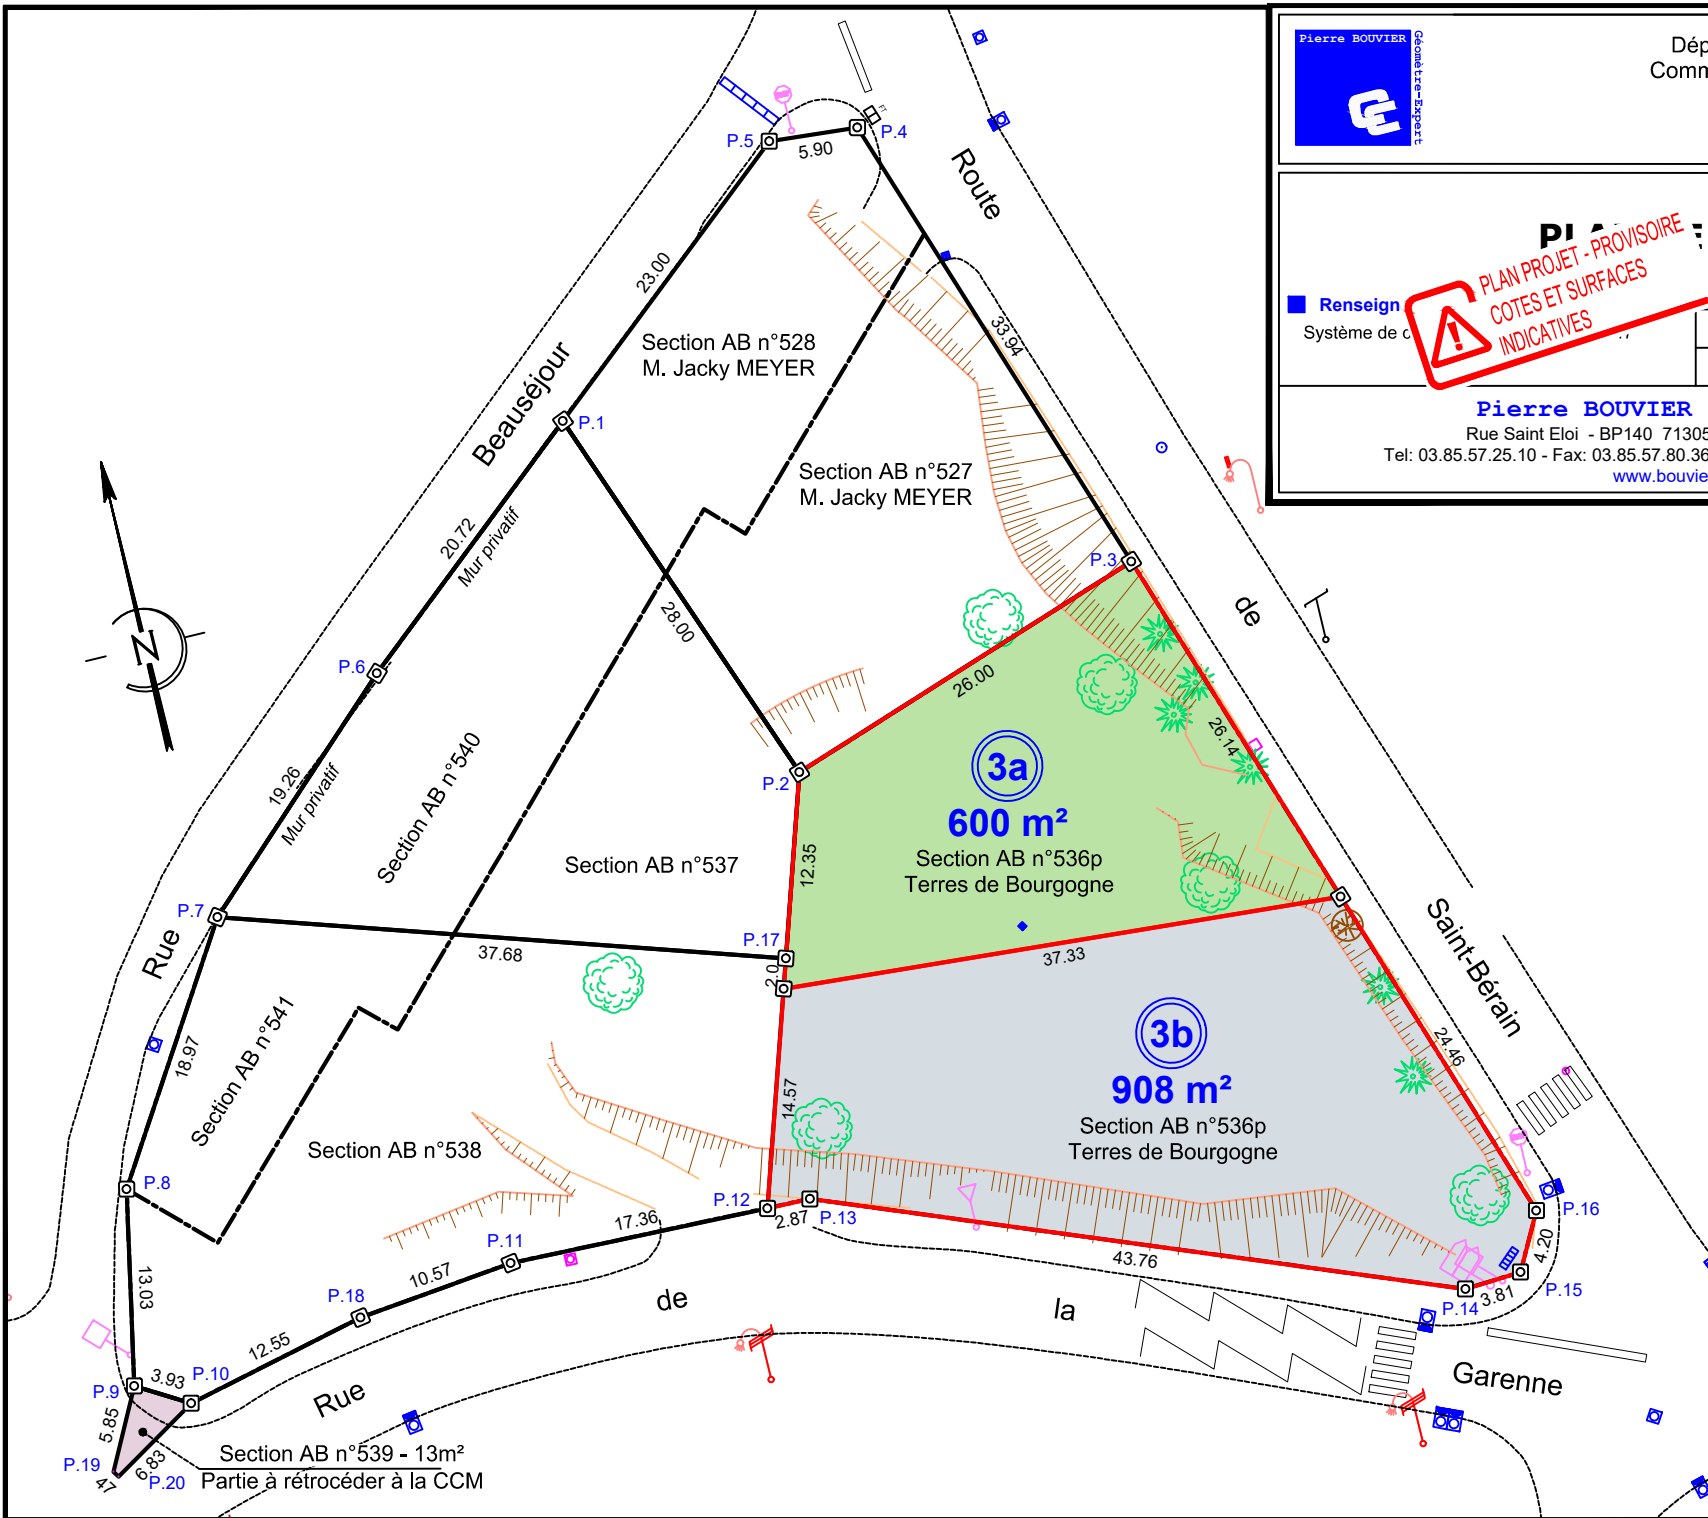

Coordonnées réelles des sommets		
MAT	X	Y
P.1	1799094.46	6163876.10
P.2	1799104.22	6163849.85
P.3	1799128.82	6163858.26
P.6	1799078.60	6163862.77
P.7	1799064.56	6163849.57
P.8	1799054.50	6163833.49
P.9	1799051.94	6163820.72
P.10	1799055.33	6163818.72
P.11	1799078.05	6163822.78
P.12	1799095.41	6163822.31
P.13	1799098.27	6163822.27
P.14	1799139.02	6163806.31
P.15	1799142.82	6163806.55
P.16	1799144.93	6163810.68
P.17	1799100.45	6163838.09
P.18	1799067.55	6163821.61
P.19	1799049.27	6163815.51
P.20	1799049.53	6163815.12