



Commune de CHAUDENAY (71)

TERRES DE BOURGOGNE

Section ZD Parcelles 57 et 153

PLAN DE DIVISION

Echelle 1/500

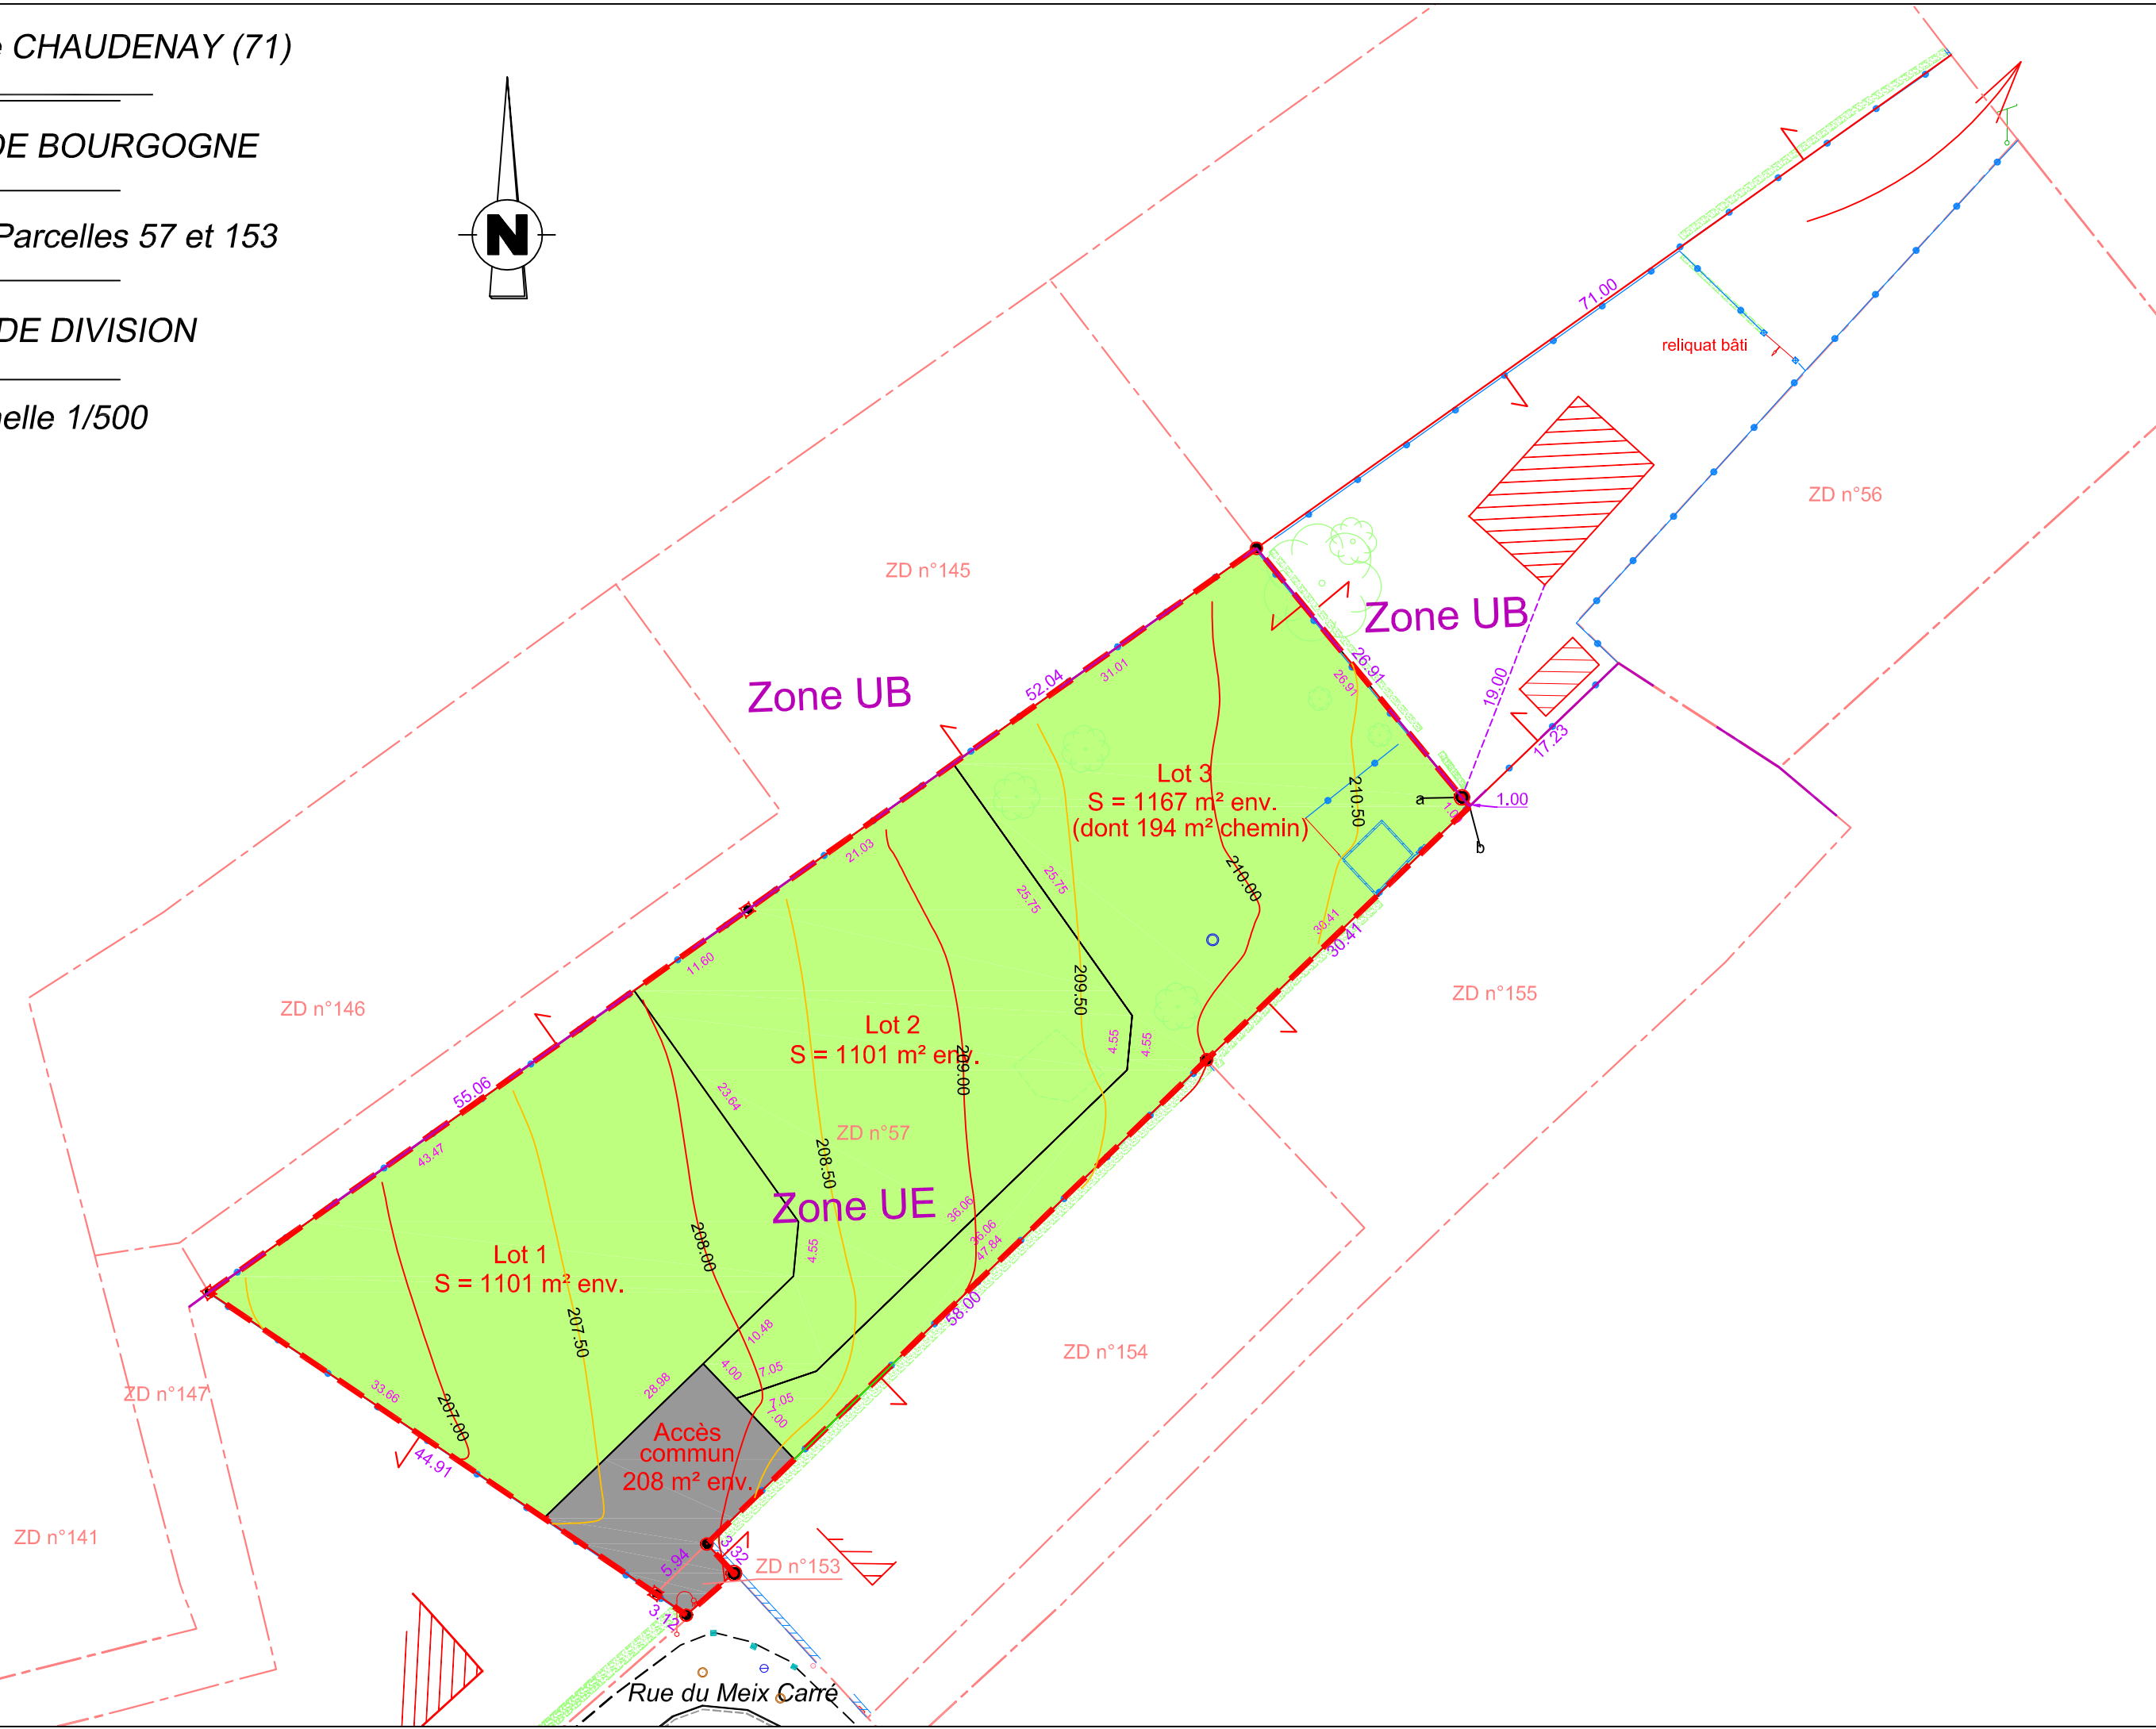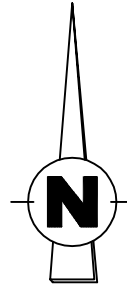

Zone UB

Zone UB

Zone UE

Lot 3
S = 1167 m² env.
(dont 194 m² chemin)

Lot 2
S = 1101 m² env.

Lot 1
S = 1101 m² env.

Accès
commun
208 m² env.

reliquat bâti

Rue du Meix Carré

ZD n°145

ZD n°56

ZD n°146

ZD n°155

ZD n°147

ZD n°154

ZD n°141

ZD n°153