


PA4 - PLAN DE COMPOSITION ET DE VOIRIE

Echelle 1/750 sur A3

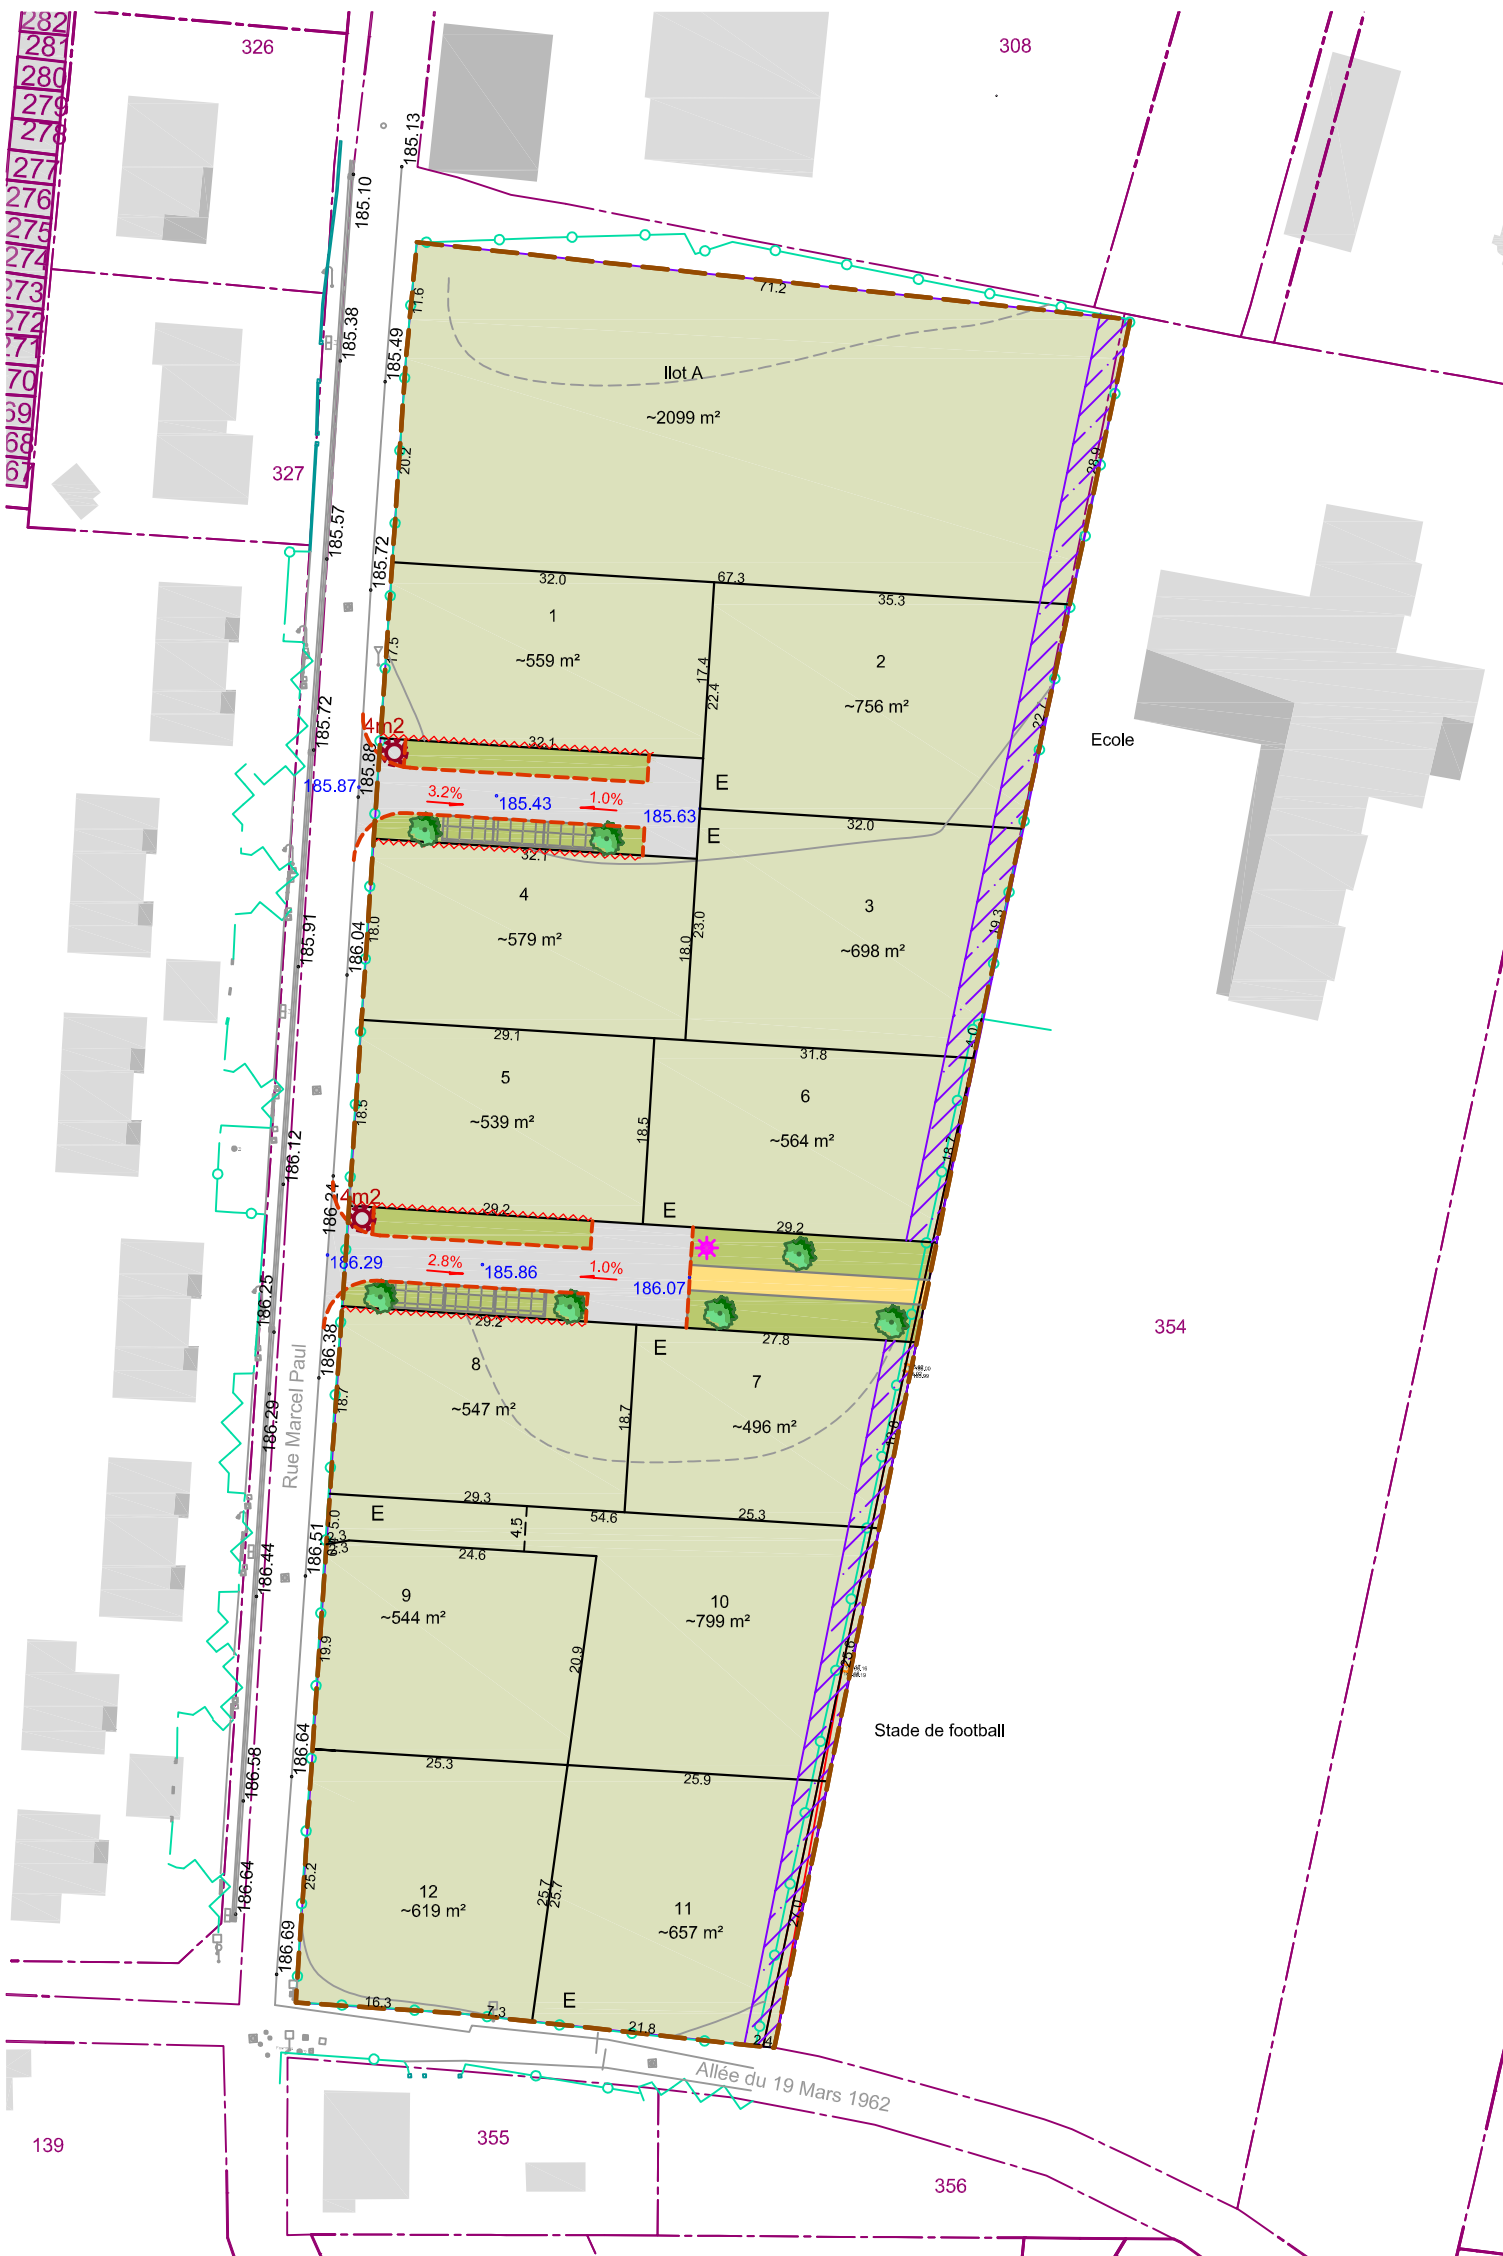

- Périmètre du lotissement
- ESPACE PUBLIC**
- Bordure type P1
- Chaussée partagée
- Cheminement doux
- Stationnement sur mélange terre/pierre engazonné
- Espace vert
- Zp Altitude projetée approchée de la chaussée finie
- x% Pente projetée approchée de la chaussée finie
- VEGETATION**
- Arbres/arbustes à planter par le lotisseu
- ECLAIRAGE**
- Eclairage
- REGLEMENTAIRE**
- Accès véhicule interdit
- E Position de l'entrée imposée
- Zone non-aedificandi de 3.0m pour toutes les constructions
- Point de collecte des ordures ménagères
- Lots Libres

NOTA

Les limites de propriété ne sont qu'indicatives, elles résultent de l'application sommaire du plan cadastral, elles n'ont pas encore fait l'objet d'un bornage contradictoire ni de demande d'alignement. Les éventuelles cotes ou contenances indiquées sont strictement indicatives.

Seuls les éléments visibles au moment des opérations de topographie sont représentés. Aucune recherche concernant les éléments souterrains n'a été effectuée. La représentation des réseaux enterrés est indicative et non exhaustive, elle résulte de l'application des plans de reculement des concessionnaires et des indications des propriétaires. Une confirmation par sondage sera nécessaire avant travaux.

Coupe type de la voie

