


Commune d'OSLON
 Route de Saint Germain du Bois - AD N°51, 52 et 50p
 CREATION D'UN TERRAIN A BATIR

ESQUISSE DE DIVISION N°1

Echelle 1/500 sur A4

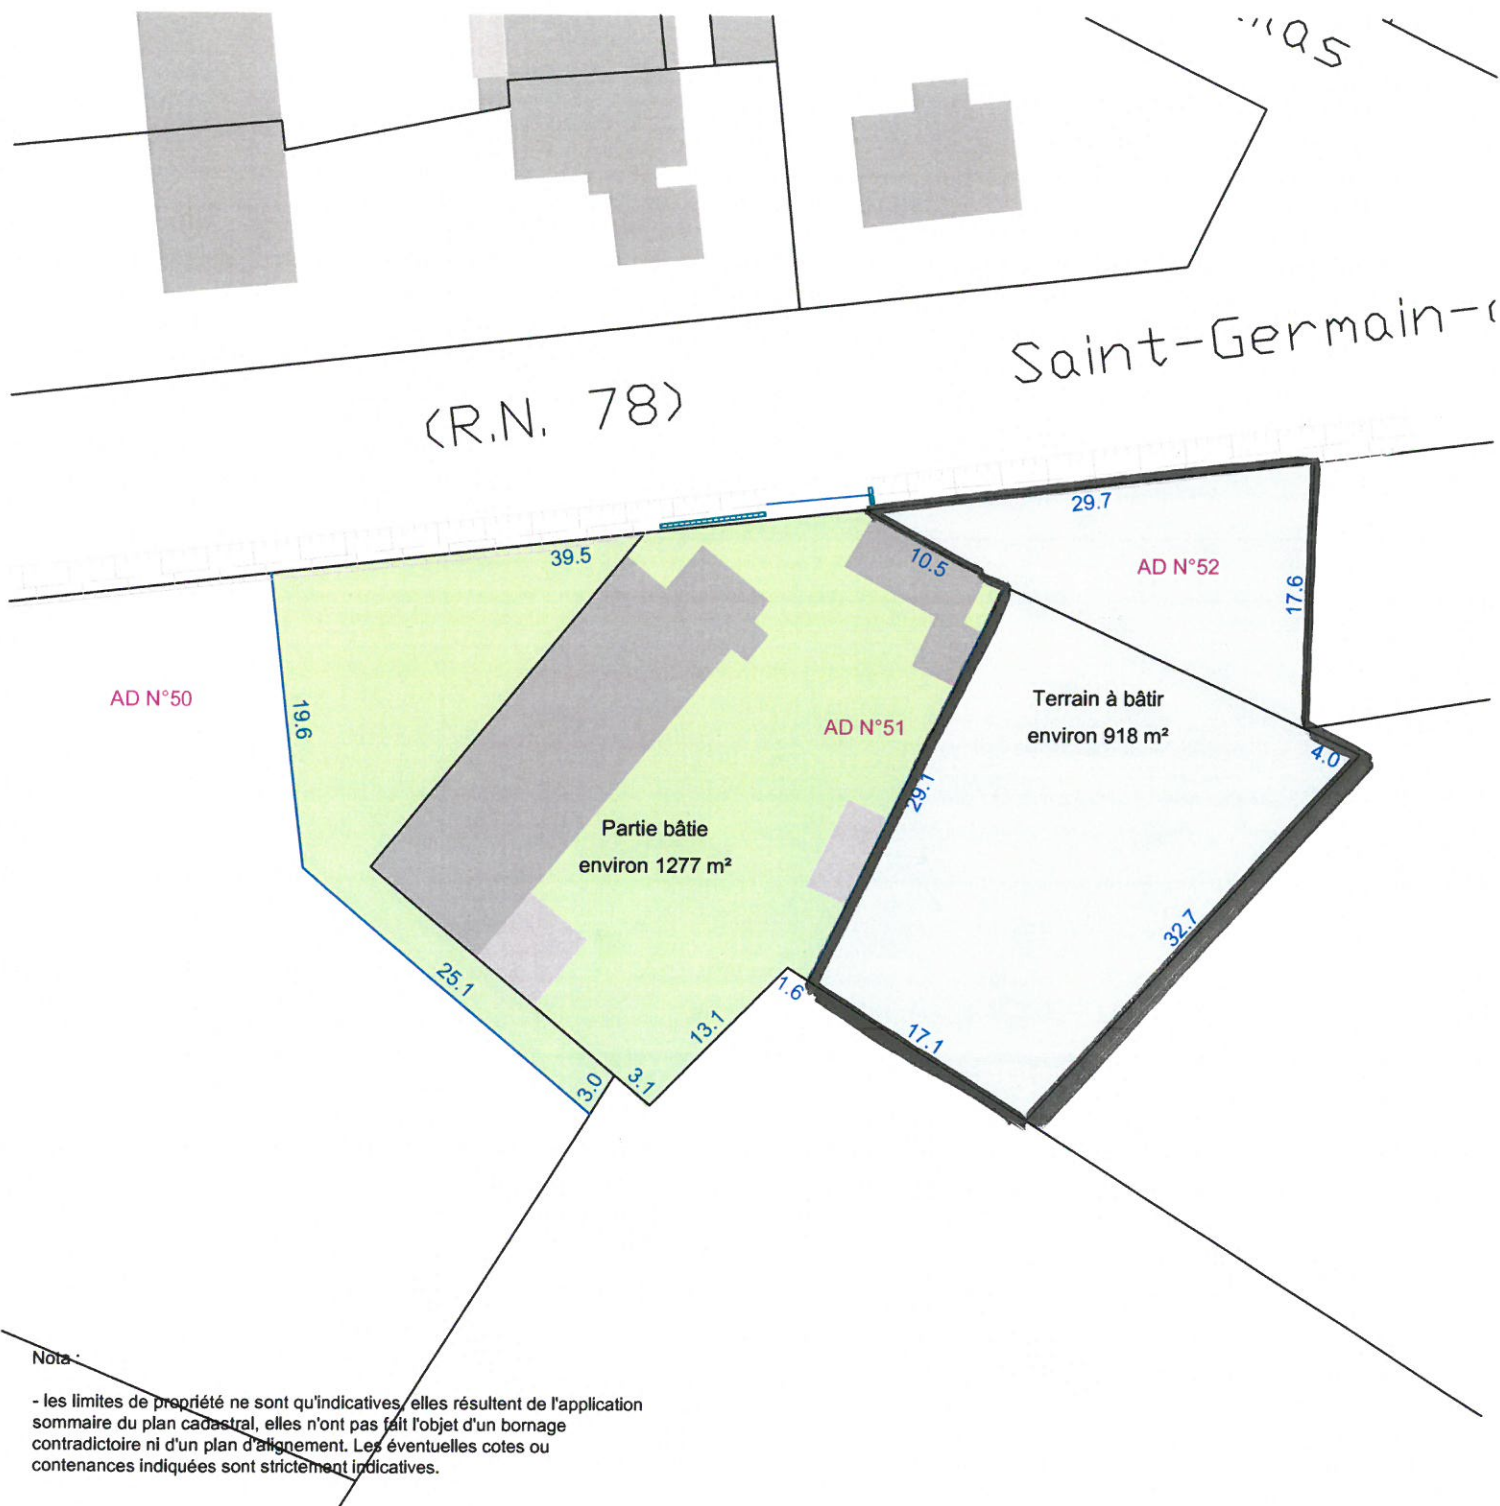

LEGENDE

- | | | | |
|--|------------------------------------|--|------------------------|
| | Clou, broche O.G.E. nouvelle | | Application cadastrale |
| | Borne O.G.E. nouvelle | | Numéro de parcelle |
| | Borne O.G.E. ou D.D.A. existante | | Mur |
| | Borne ancienne en pierre existante | | Clôture |
| | Limite bornée | | Haie (axe) |
| | Limite de division interne | | Arbre |
| | Alignement | | |



LAMBERT-HUGON-GUILLEMIN
 Géomètres-Experts associés
 2, Rue Marie Curie - 71100 LUX - chalon@2age.fr

Plan établi le 2021-01-12

Réf : OSL-19154-ESQ-DP.DWG