


PA4 - PLAN DE COMPOSITION ET DE VOIRIE


Echelle 1/750 sur A3

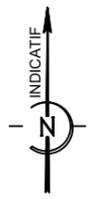

- Périmètre du lotissement
- ESPACE PUBLIC**
- Bordure type CR1
- Bordure type T2
- Chaussée en enrobé
- Trottoirs en enrobé
- Placette de retournement OM
- Stationnements perméables
- Espaces verts
- Zp Altitude projetée approchée de la chaussée finie
- Pente projetée approchée de la chaussée finie
- VEGETATION**
- Arbres à planter par le lotisseur
- Clôture végétale à la charge du lotisseur
- Clôture végétale obligatoire à la charge de l'acquéreur
- ECLAIRAGE**
- Eclairage
- REGLEMENTAIRE**
- Accès véhicule interdit
- Position de l'accès véhicules imposé
- Lots Libres



Coupe type de la voie principale

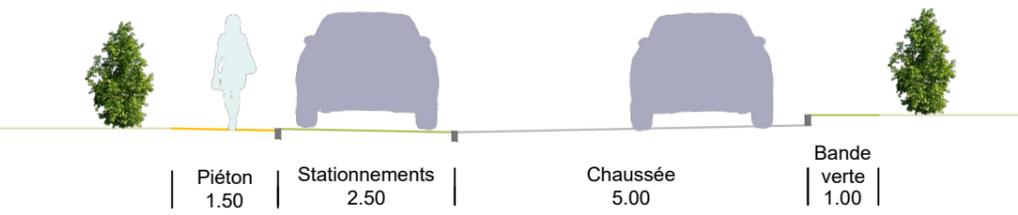

Relevé topographique du 18 juillet 2022
Système de projection planimétrique : RGF 93 CC47
Système d'altitude : NGF IGN 69