


PLAN DE DIVISION

Echelle 1/500 sur A3

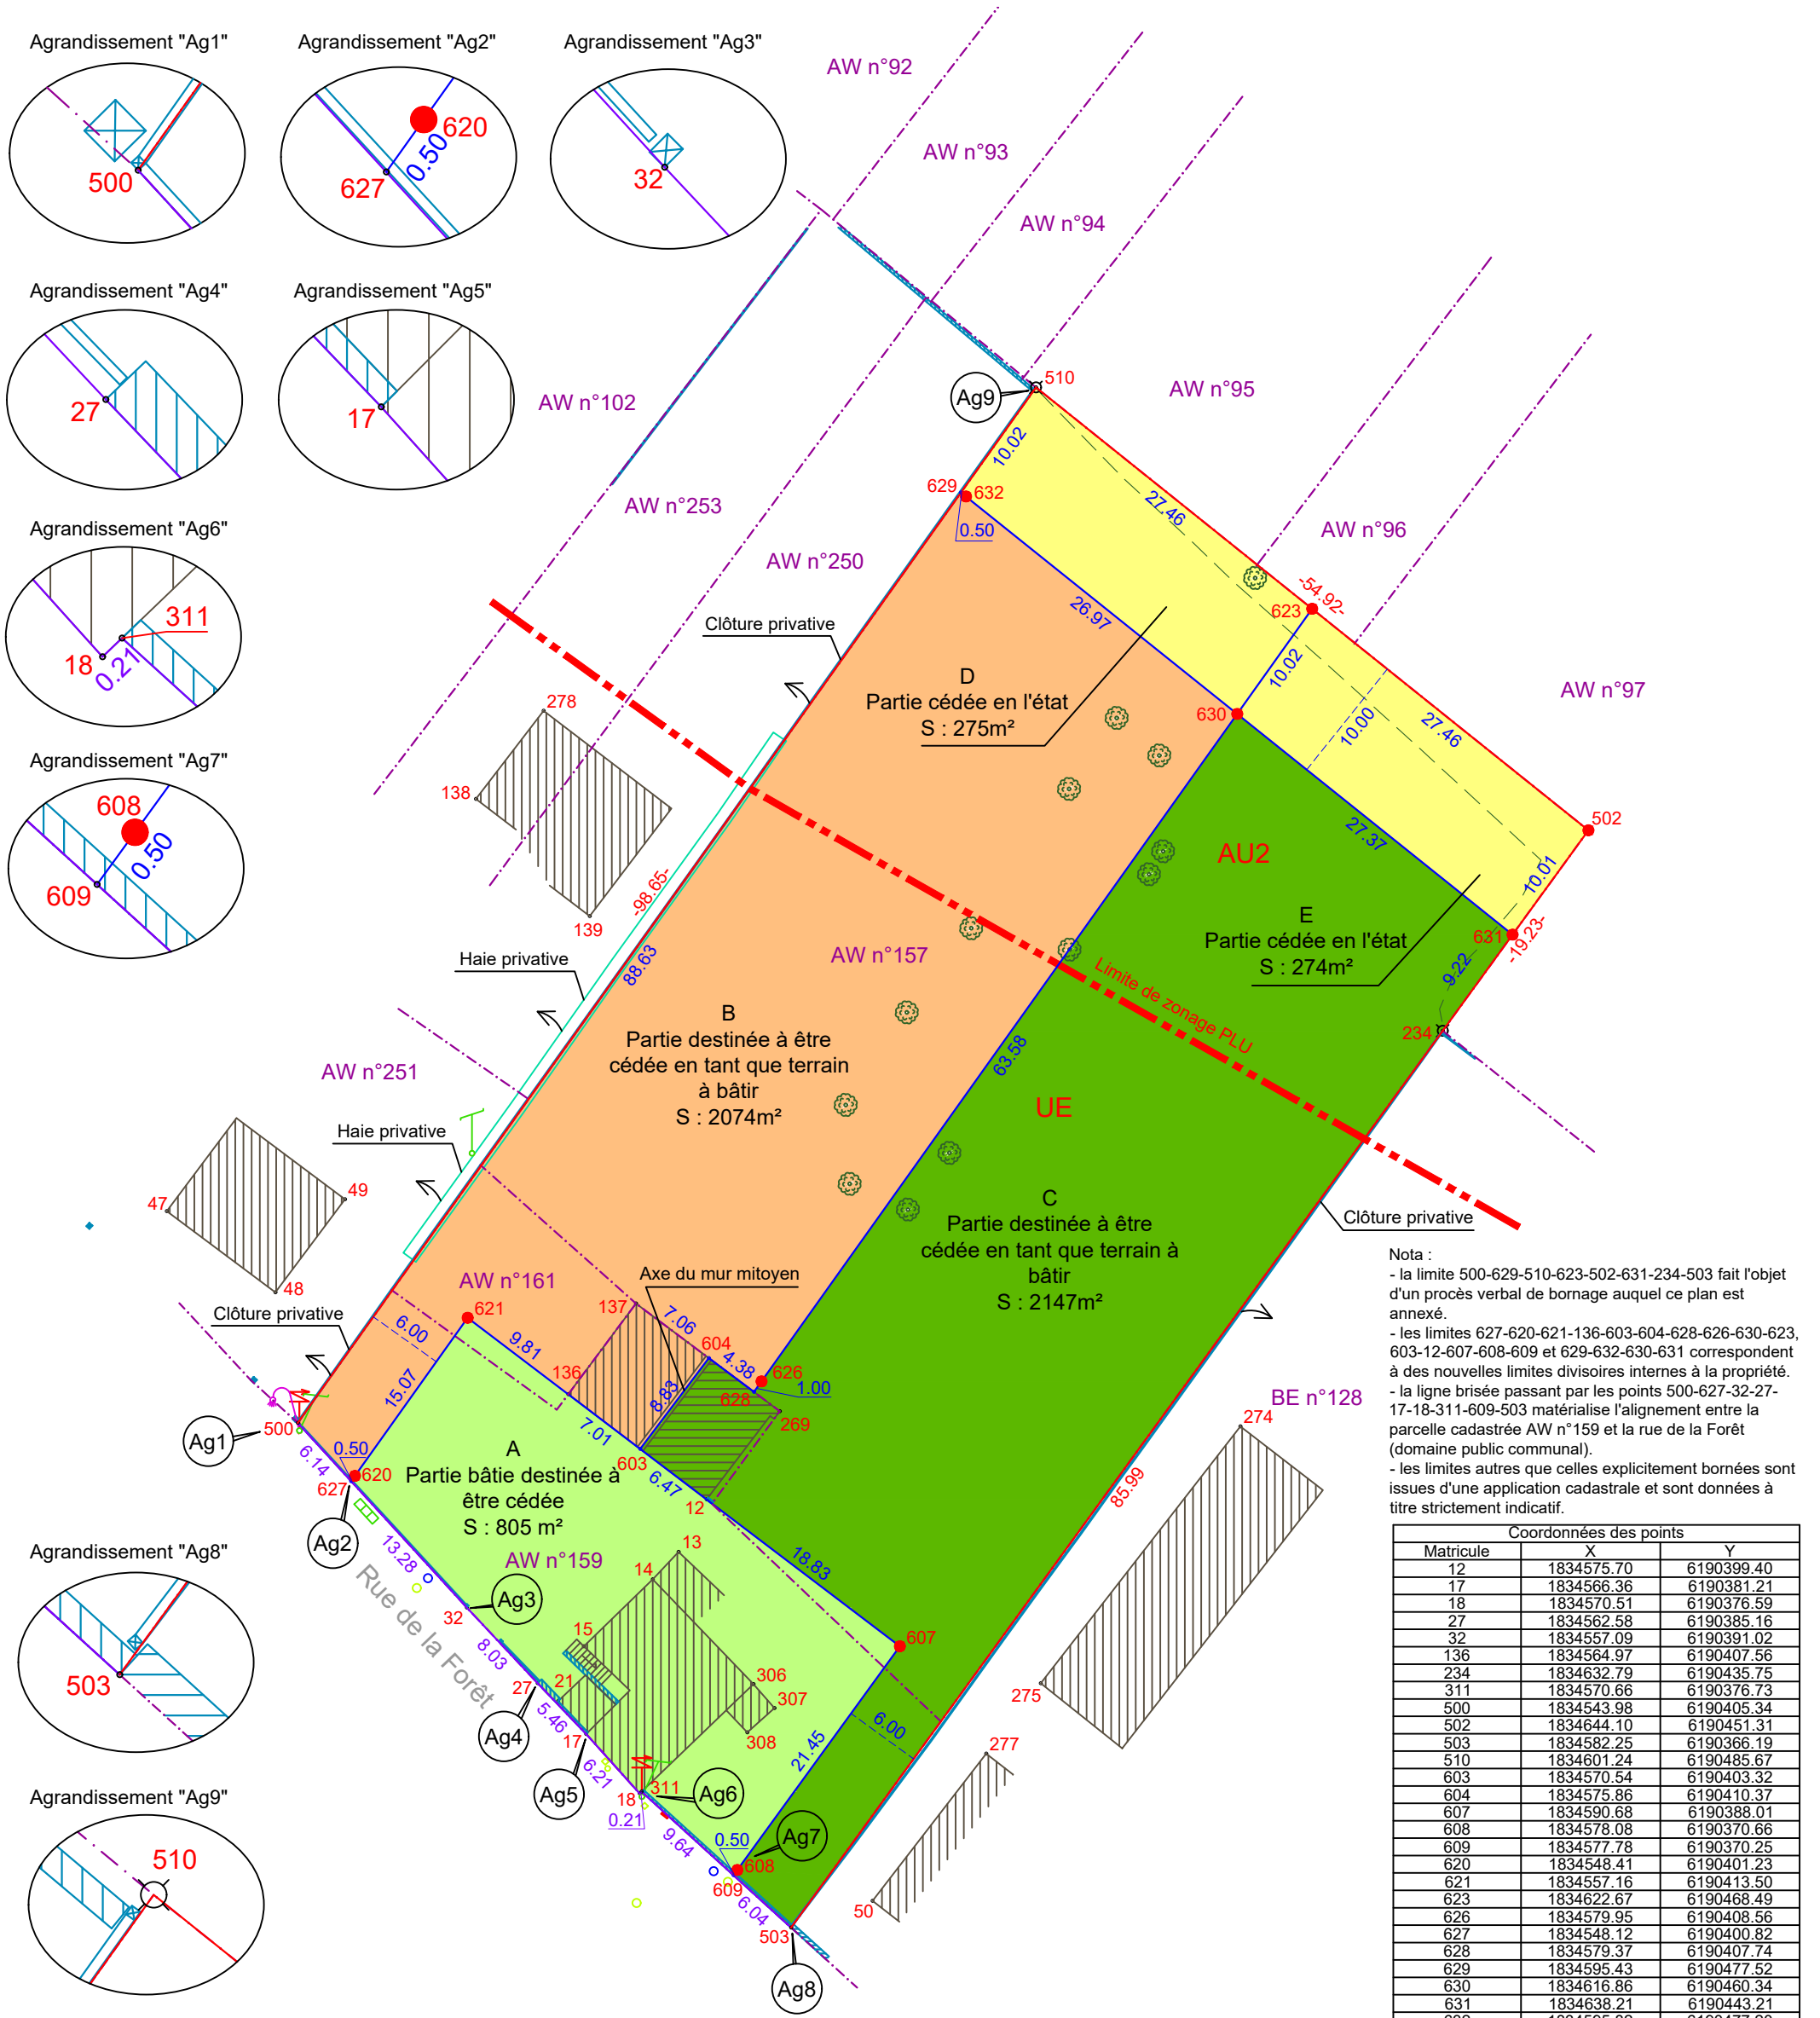

Nota :

- la limite 500-629-510-623-502-631-234-503 fait l'objet d'un procès verbal de bornage auquel ce plan est annexé.
- les limites 627-620-621-136-603-604-628-626-630-623, 603-12-607-608-609 et 629-632-630-631 correspondent à des nouvelles limites divisaires internes à la propriété.
- la ligne brisée passant par les points 500-627-32-27-17-18-311-609-503 matérialise l'alignement entre la parcelle cadastrée AW n°159 et la rue de la Forêt (domaine public communal).
- les limites autres que celles explicitement bornées sont issues d'une application cadastrale et sont données à titre strictement indicatif.

Matricule	Coordonnées des points	
	X	Y
12	1834575.70	6190399.40
17	1834566.36	6190381.21
18	1834570.51	6190376.59
27	1834562.58	6190385.16
32	1834557.09	6190391.02
136	1834564.97	6190407.56
234	1834632.79	6190435.75
311	1834570.66	6190376.73
500	1834543.98	6190405.34
502	1834644.10	6190451.31
503	1834582.25	6190366.19
510	1834601.24	6190485.67
603	1834570.54	6190403.32
604	1834575.86	6190410.37
607	1834590.68	6190388.01
608	1834578.08	6190370.66
609	1834577.78	6190370.25
620	1834548.41	6190401.23
621	1834557.16	6190413.50
623	1834622.67	6190468.49
626	1834579.95	6190408.56
627	1834548.12	6190400.82
628	1834579.37	6190407.74
629	1834595.43	6190477.52
630	1834616.86	6190460.34
631	1834638.21	6190443.21
632	1834595.82	6190477.20

Tableau des coordonnées locales de précision centimétrique destinées à définir géométriquement les limites et permettre leur rétablissement

Géoréférencement RGF93, CC47

- LEGENDE
- Clou, broche O.G.E. nouvelle
 - Borne O.G.E. nouvelle
 - Borne O.G.E. ou D.D.A. existante
 - Borne ancienne en pierre existante
 - Limite bornée
 - Limite de division interne
 - Alignement
 - Application cadastrale
 - AN n°59 Numéro de parcelle
 - Mur
 - Clôture
 - Haie (axe)
 - Arbre



LAMBERT-HUGON-GUILLEMIN
Géomètres-Experts associés
2, Rue Marie Curie - 71100 LUX - chalon@2age.fr