



Commune de MACON

77 rue du Grand Four - Section DD n°78 et 79

Création de quatre terrains à bâtir - Procédure de Déclaration Préalable

# ESQUISSE DE DIVISION

Echelle 1/500 sur A4

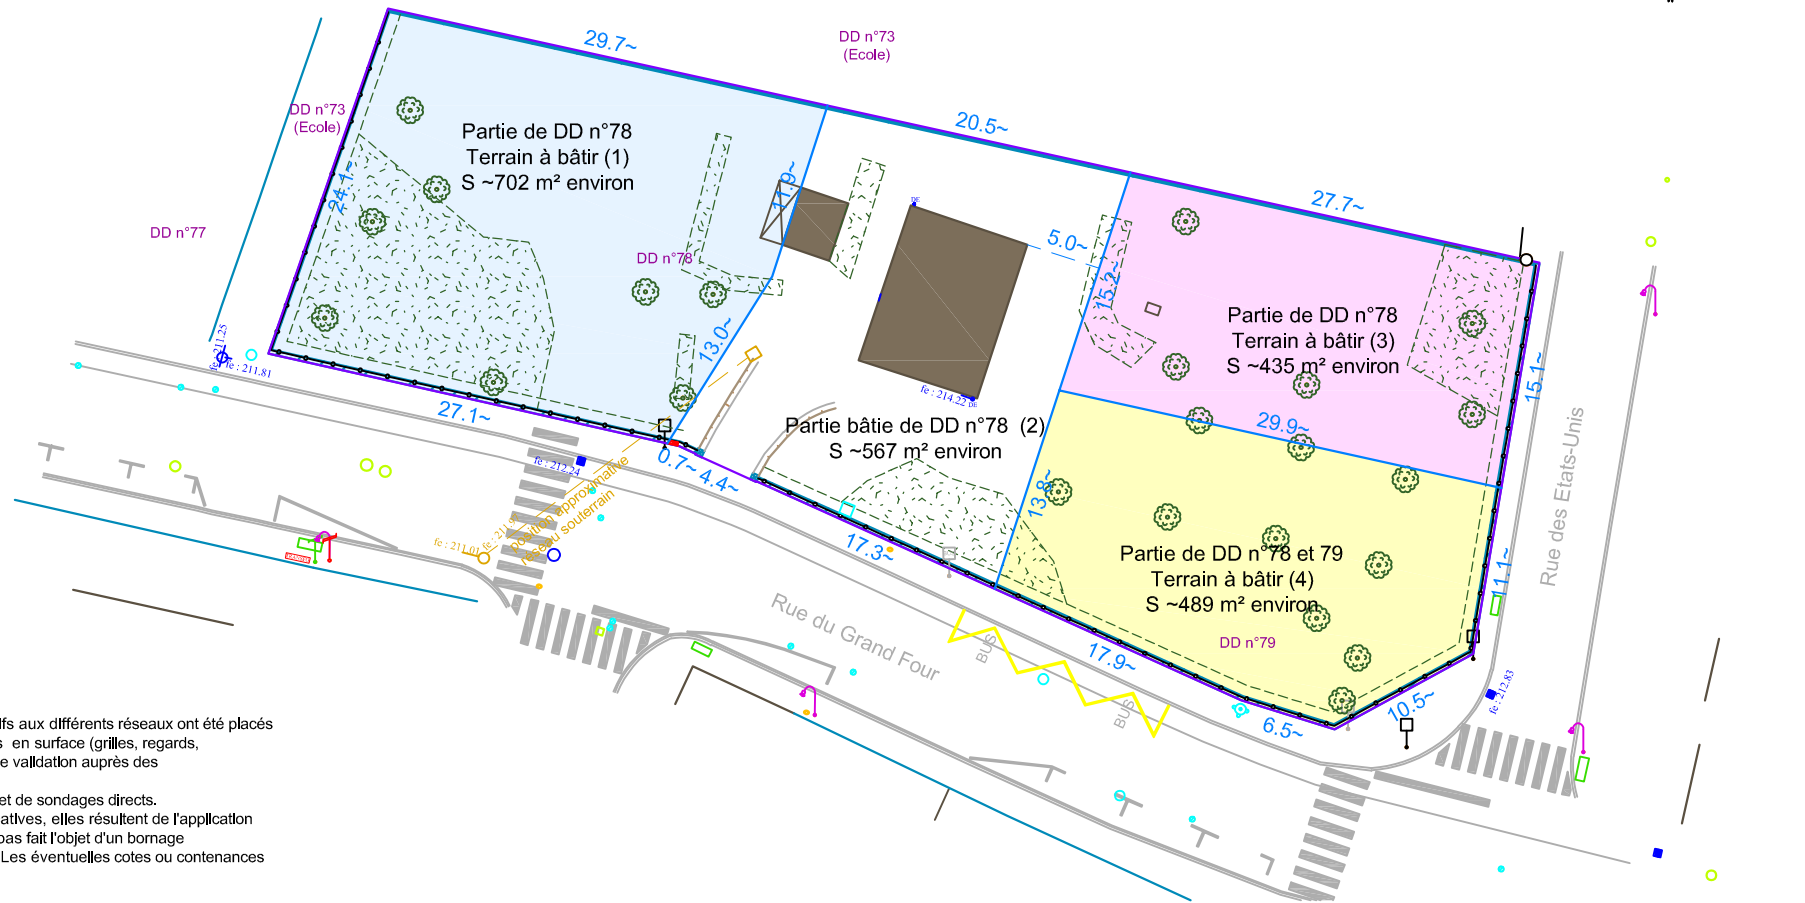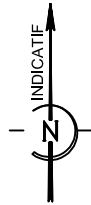

**NOTA :**

-Les conduites ainsi que les câbles relatifs aux différents réseaux ont été placés sur ce plan à partir des éléments relevés en surface (grilles, regards, coffrets, etc...) et n'ont fait l'objet d'aucune validation auprès des concessionnaires.

Leur localisation précise devra faire l'objet de sondages directs.

-Les limites de propriété ne sont qu'indicatives, elles résultent de l'application sommaire du plan cadastral, elles n'ont pas fait l'objet d'un bornage contradictoire ni d'un plan d'alignement. Les éventuelles cotes ou contenances indiquées sont strictement indicatives.

**LEGENDE**

- |                                    |                                   |  |
|------------------------------------|-----------------------------------|--|
| Clou, broche O.G.E. nouvelle       | Mur                               | Descente d'eau, Grille, regard (Réseau eaux pluviales) |
| Borne O.G.E. nouvelle              | Clôture                           | Regard (Réseau non identifié)                          |
| Borne O.G.E. ou D.D.A. existante   | Arbre                             | Coffret gaz  |
| Borne ancienne en pierre existante | Regard, poteau (réseau téléphone) | Bouche à clé, compteur d'eau (réseau eau potable)      |
| Limite bornée                      | Poteau (réseau électricité)       | Regard (Réseau unitaire)                               |
| Limite de division interne         | Lampadaire                        |  |
| Alignement                         | Panneau                           |  |
| Application cadastrale             |                                   |  |
| AN n°59                            |                                   |  |



LAMBERT-HUGON-GUILLEMIN  
Géomètres-Experts associés  
2, Rue Marie Curie - 71100 LUX - chalon@2age.fr

Plan établi le 2022-02-03  
Réf : MAC-21474-BOR-DIV-V00-220203.DWG