


Commune de SAINT LOUP DE VARENNES  
 Rue Martin - Cadastre section AE n°183  
 Création de deux terrains à bâtir - Procédure de Déclaration Préalable

# DP10 - PLAN COTE DANS LES 3 DIMENSIONS

Echelle 1/500 sur A4

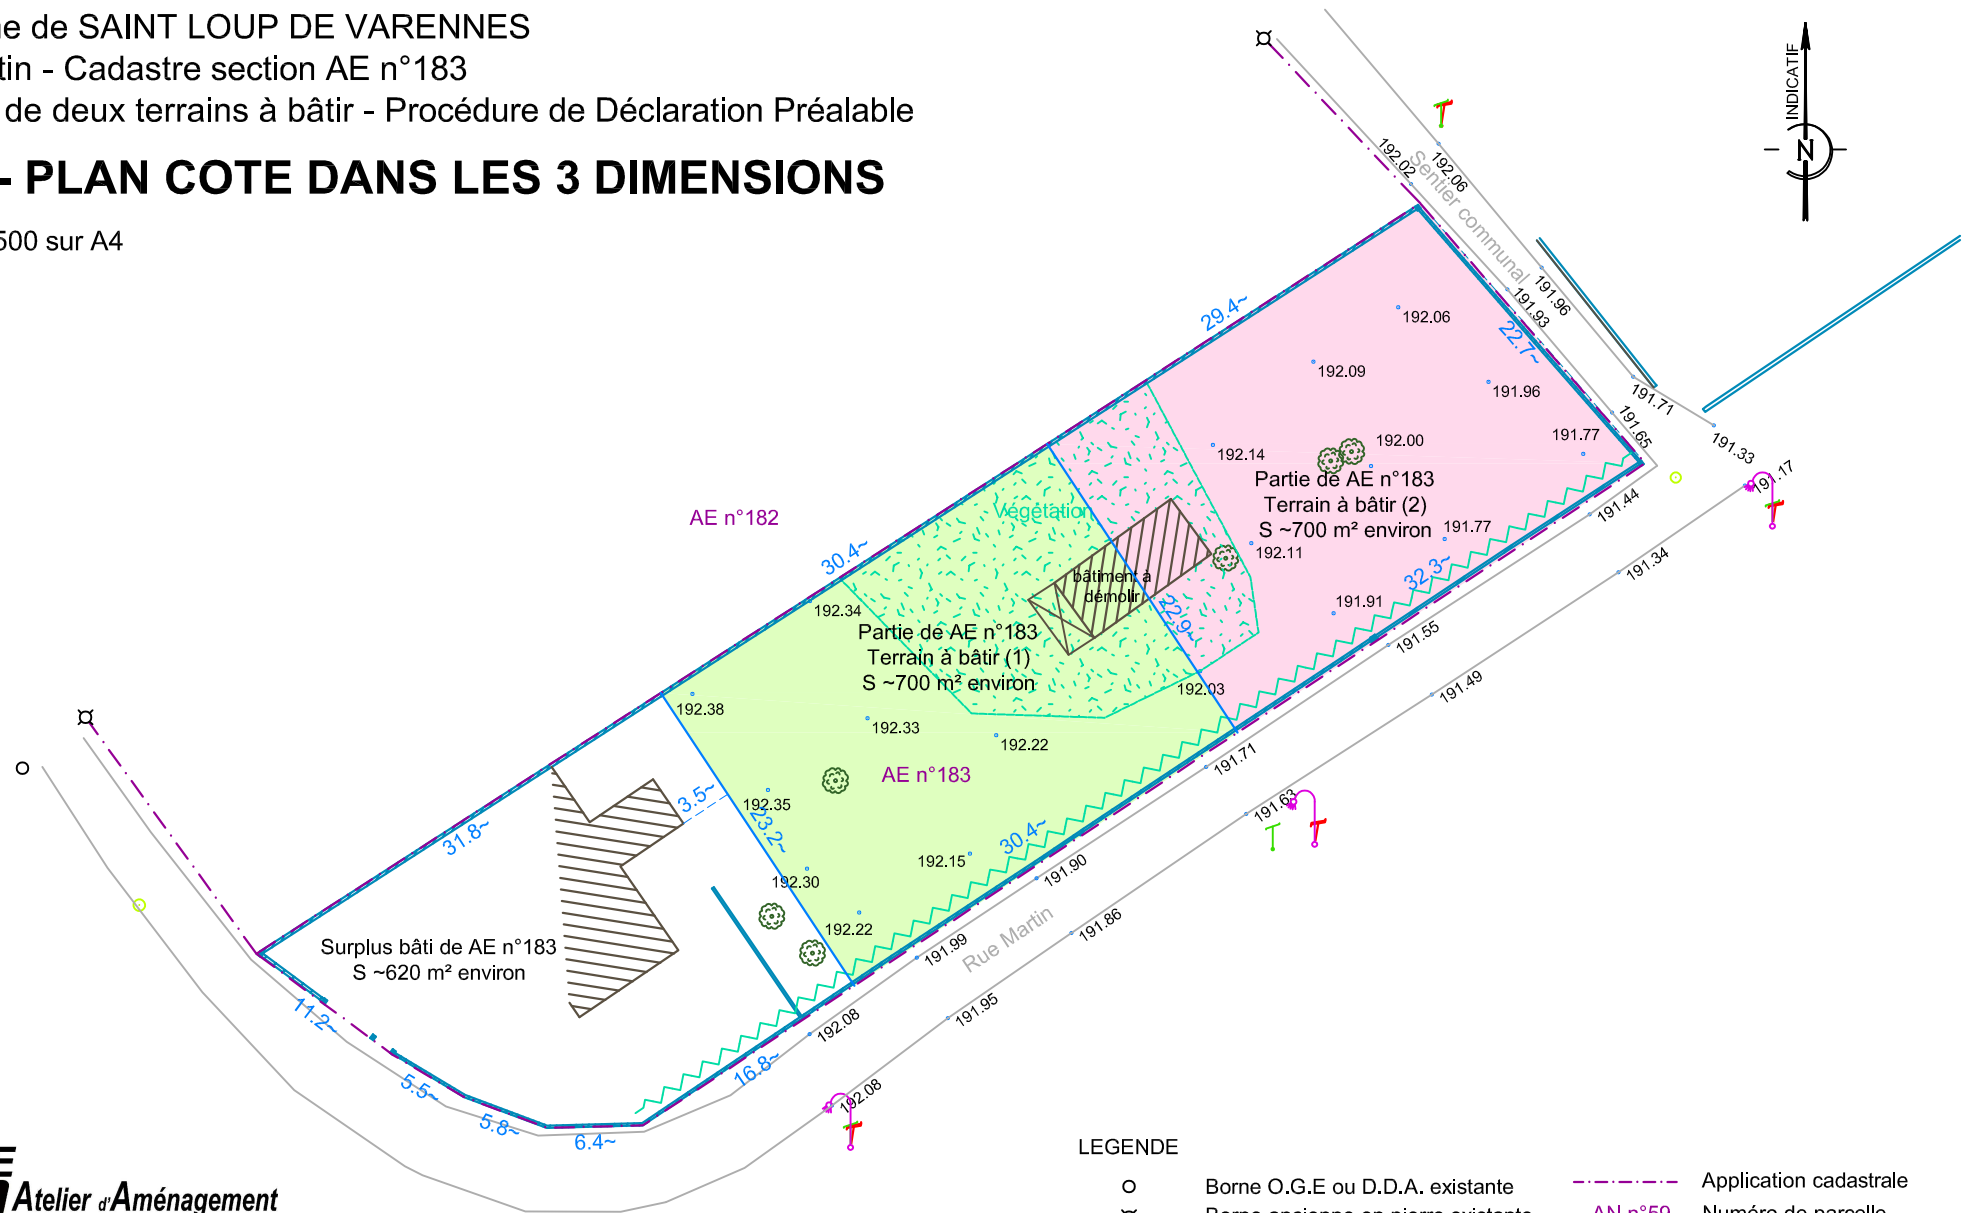

LAMBERT-HUGON-GUILLEMIN  
 Géomètres-Experts associés  
 2, Rue Marie Curie - 71100 LUX - chalon@2age.fr

Plan établi le 2021-07-13  
 Réf : SLP-XXXXX-DP-V01-210713.DWG

## LEGENDE

- |   |                                    |         |                        |
|---|------------------------------------|---------|------------------------|
| ○ | Borne O.G.E ou D.D.A. existante    | ---     | Application cadastrale |
| ⊠ | Borne ancienne en pierre existante | AN n°59 | Numéro de parcelle     |
| — | Limite de division interne         | ▨       | Mur                    |
| — |                                    | —       | Clôture                |
|   |                                    | ~       | Haie (axe)             |
|   |                                    | ⊙       | Arbre                  |