
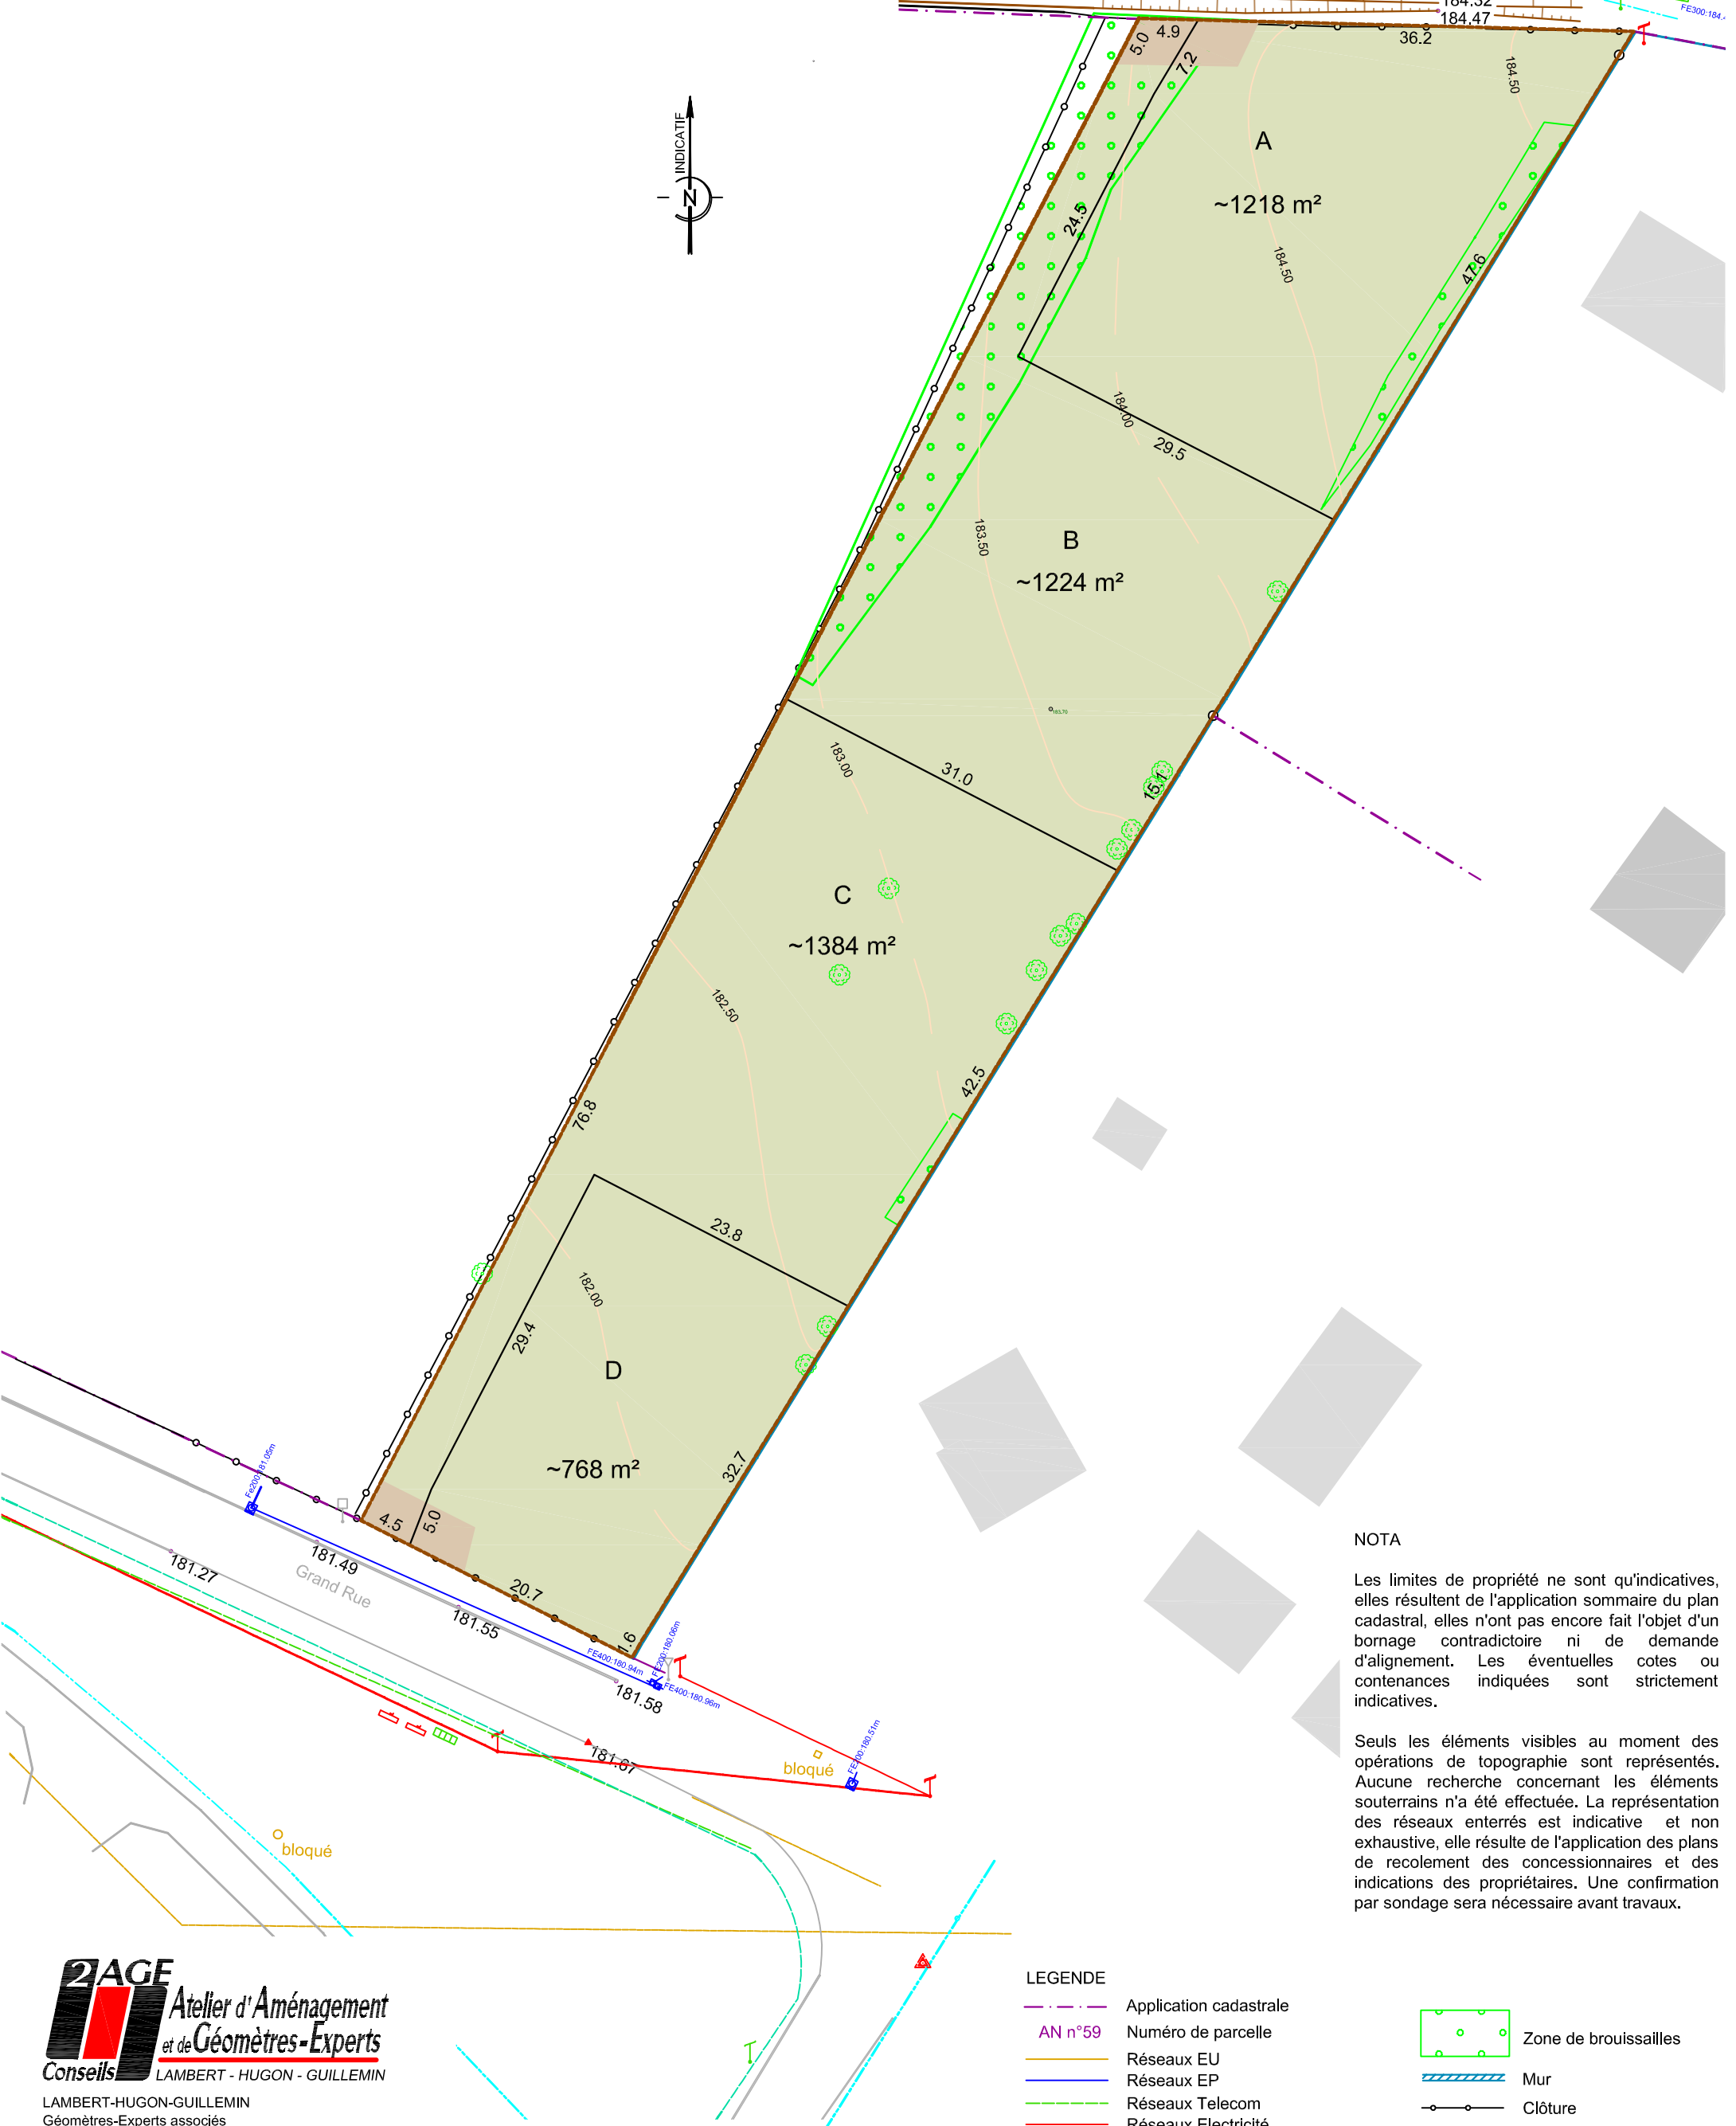
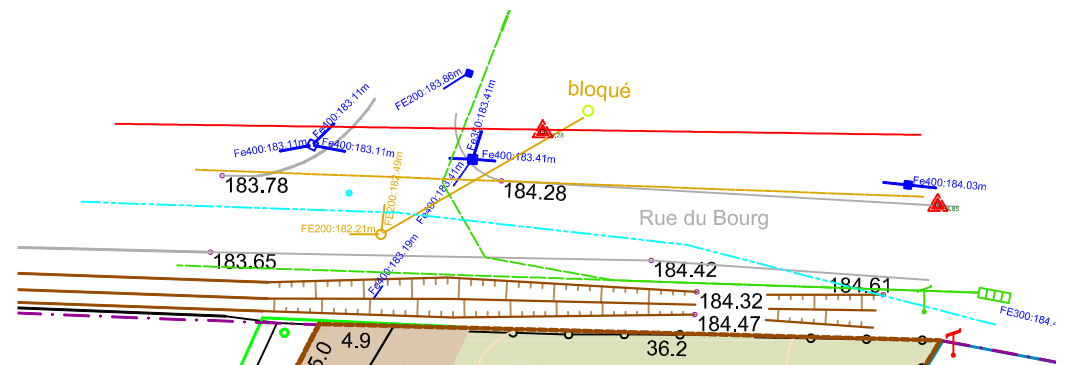


PLAN DE COMMERCIALISATION

Echelle 1/500 sur A3

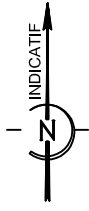

NOTA

Les limites de propriété ne sont qu'indicatives, elles résultent de l'application sommaire du plan cadastral, elles n'ont pas encore fait l'objet d'un bornage contradictoire ni de demande d'alignement. Les éventuelles cotes ou contenances indiquées sont strictement indicatives.

Seuls les éléments visibles au moment des opérations de topographie sont représentés. Aucune recherche concernant les éléments souterrains n'a été effectuée. La représentation des réseaux enterrés est indicative et non exhaustive, elle résulte de l'application des plans de reculement des concessionnaires et des indications des propriétaires. Une confirmation par sondage sera nécessaire avant travaux.

LEGENDE

- Application cadastrale
- AN n°59
- Réseaux EU
- Réseaux EP
- Réseaux Telecom
- Réseaux Electricité
- Réseaux Gaz

- Zone de broussailles
- Mur
- Clôture
- Haie (axe)
- Arbre