Commune de EPERVANS (71)
Rue André Michaudet - Cadastre Section AA

DP10 - PLAN COTE DANS LES 3 DIMENSIONS

Echelle 1/500 sur A3

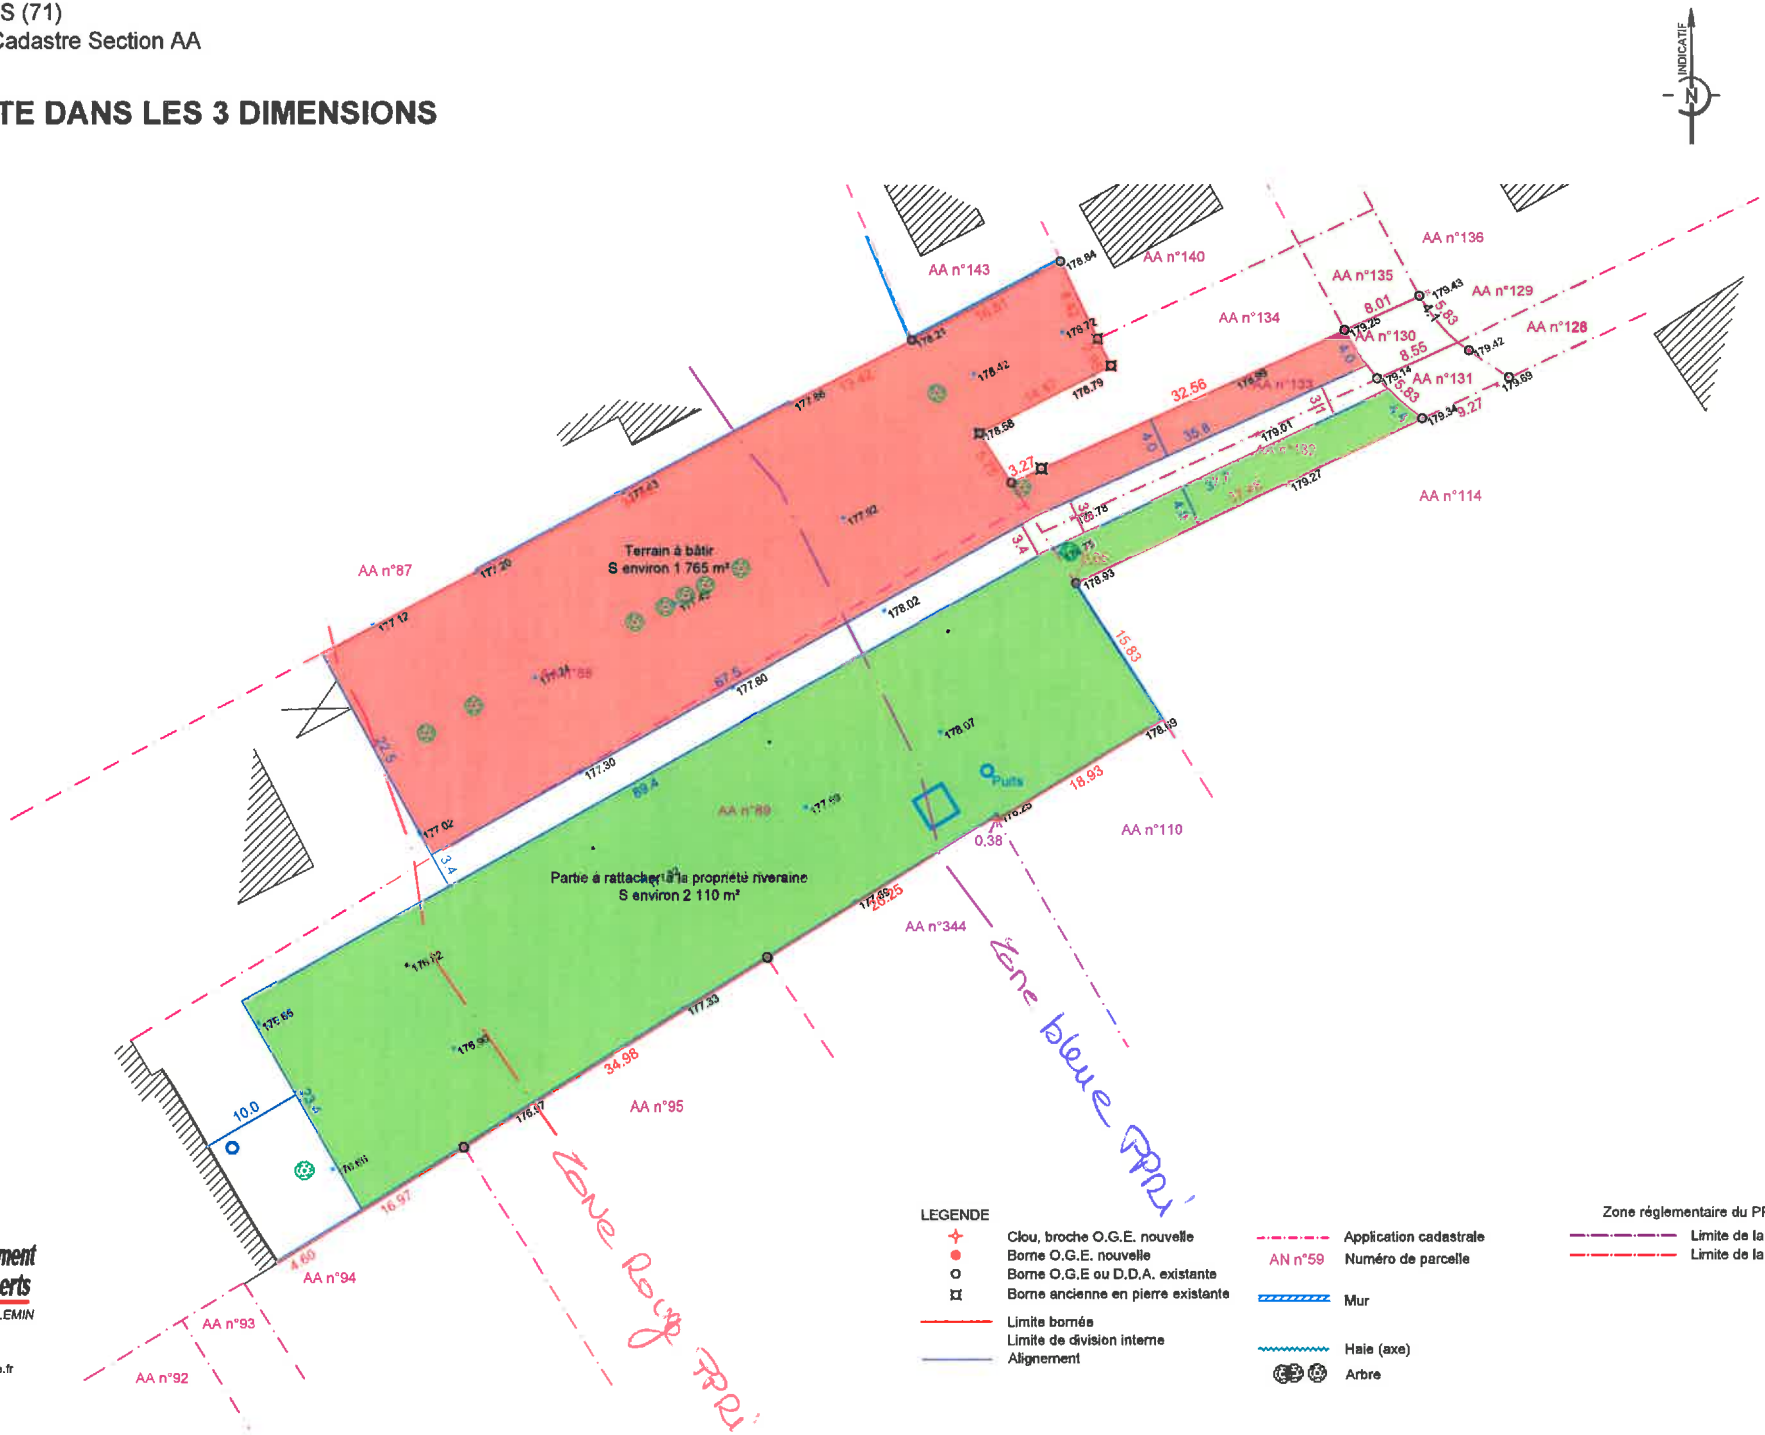

2AGE Conseils Atelier d'Aménagement et de Géomètres-Experts
LAMBERT - HUGON - GUILLEMIN

LAMBERT-HUGON-GUILLEMIN
Géomètres-Experts associés
2, Rue Marie Curie - 71100 LUX - chalon@2age.fr

Plan établi le 2026-01-12
Réf : EPE-22048-BOR-DP-V00-260127.DWG