
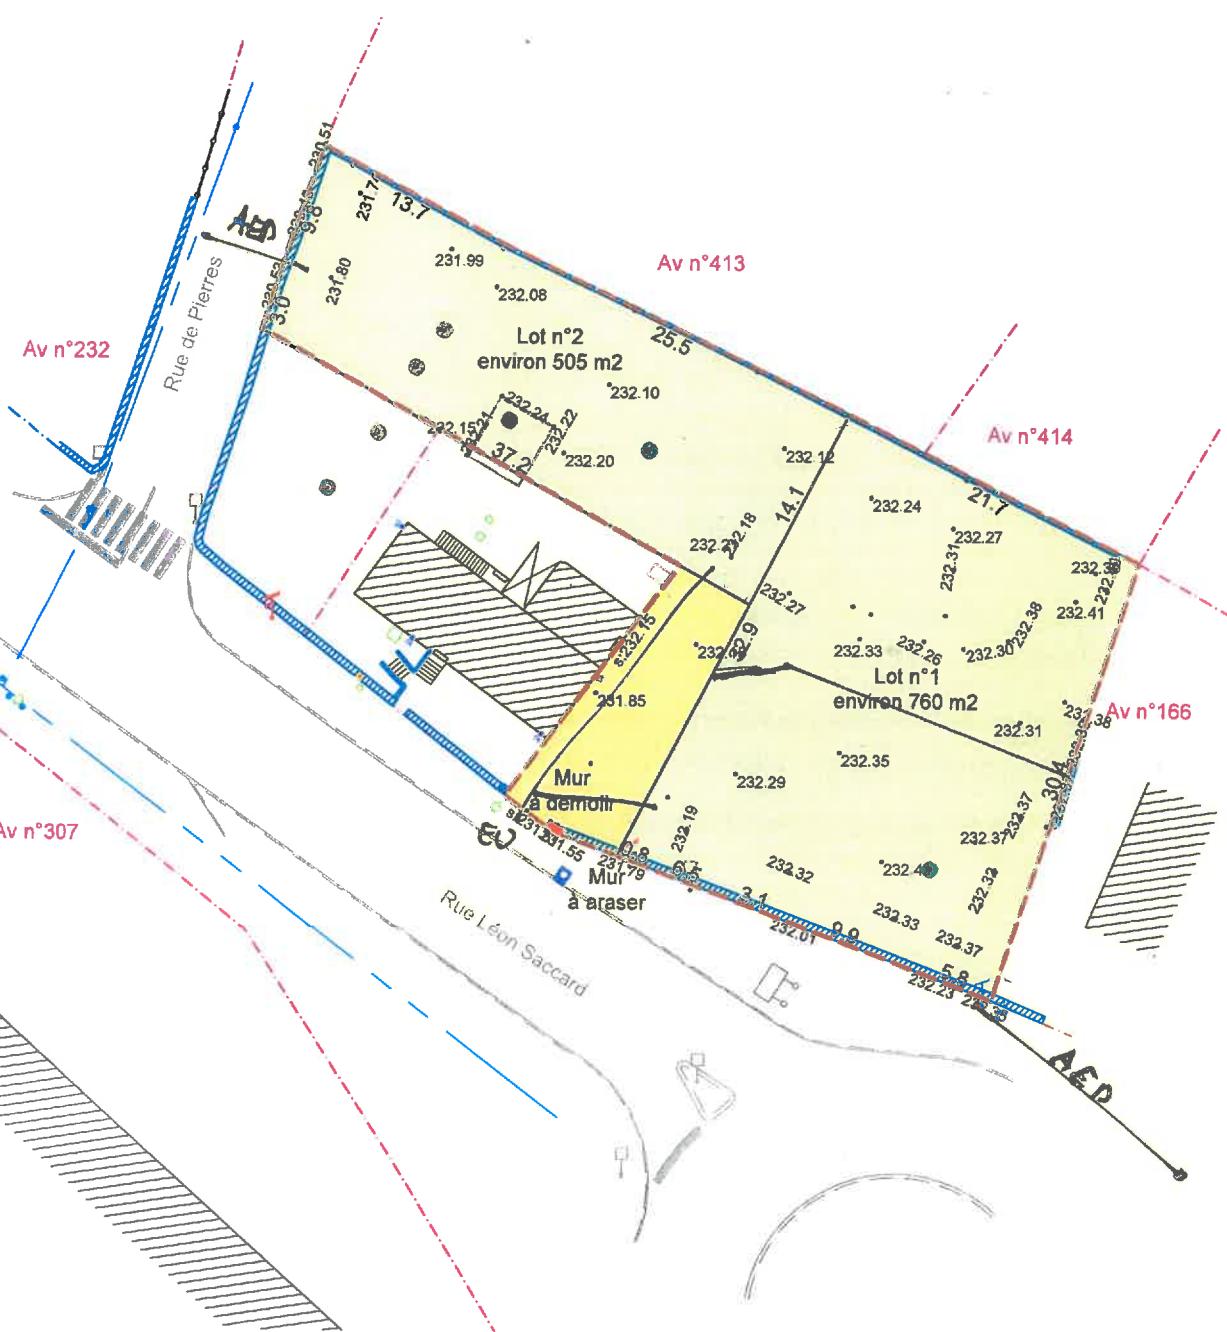


Commune de CHAGNY  
Rue Léon Saccard - AV N°311p, 312, 313 et 314p  
DEMANDE DE PERMIS D'AMENAGER

TERRES DE BOURGOGNE  
"Rue Léon Saccard"

**PA4 - PLAN DE COMPOSITION  
ET DE VOIRIE**

Echelle 1/500 sur A4

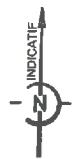

— Périmètre du lotissement

Lots



Lots

Accès