

ANNEXE N° 2

Commune de ALLERIOT (71)


Propriété de M. et Mme BILLIOT

Section AD Parcelle 139

PLAN DE DIVISION

Echelle 1/500 sur A3

ANNEXÉ à la minute d'un acte reçu par Me Stephan SIMON, Notaire à CHALON SUR SAONE (S. et L.) Soussigné le 30 décembre 2017

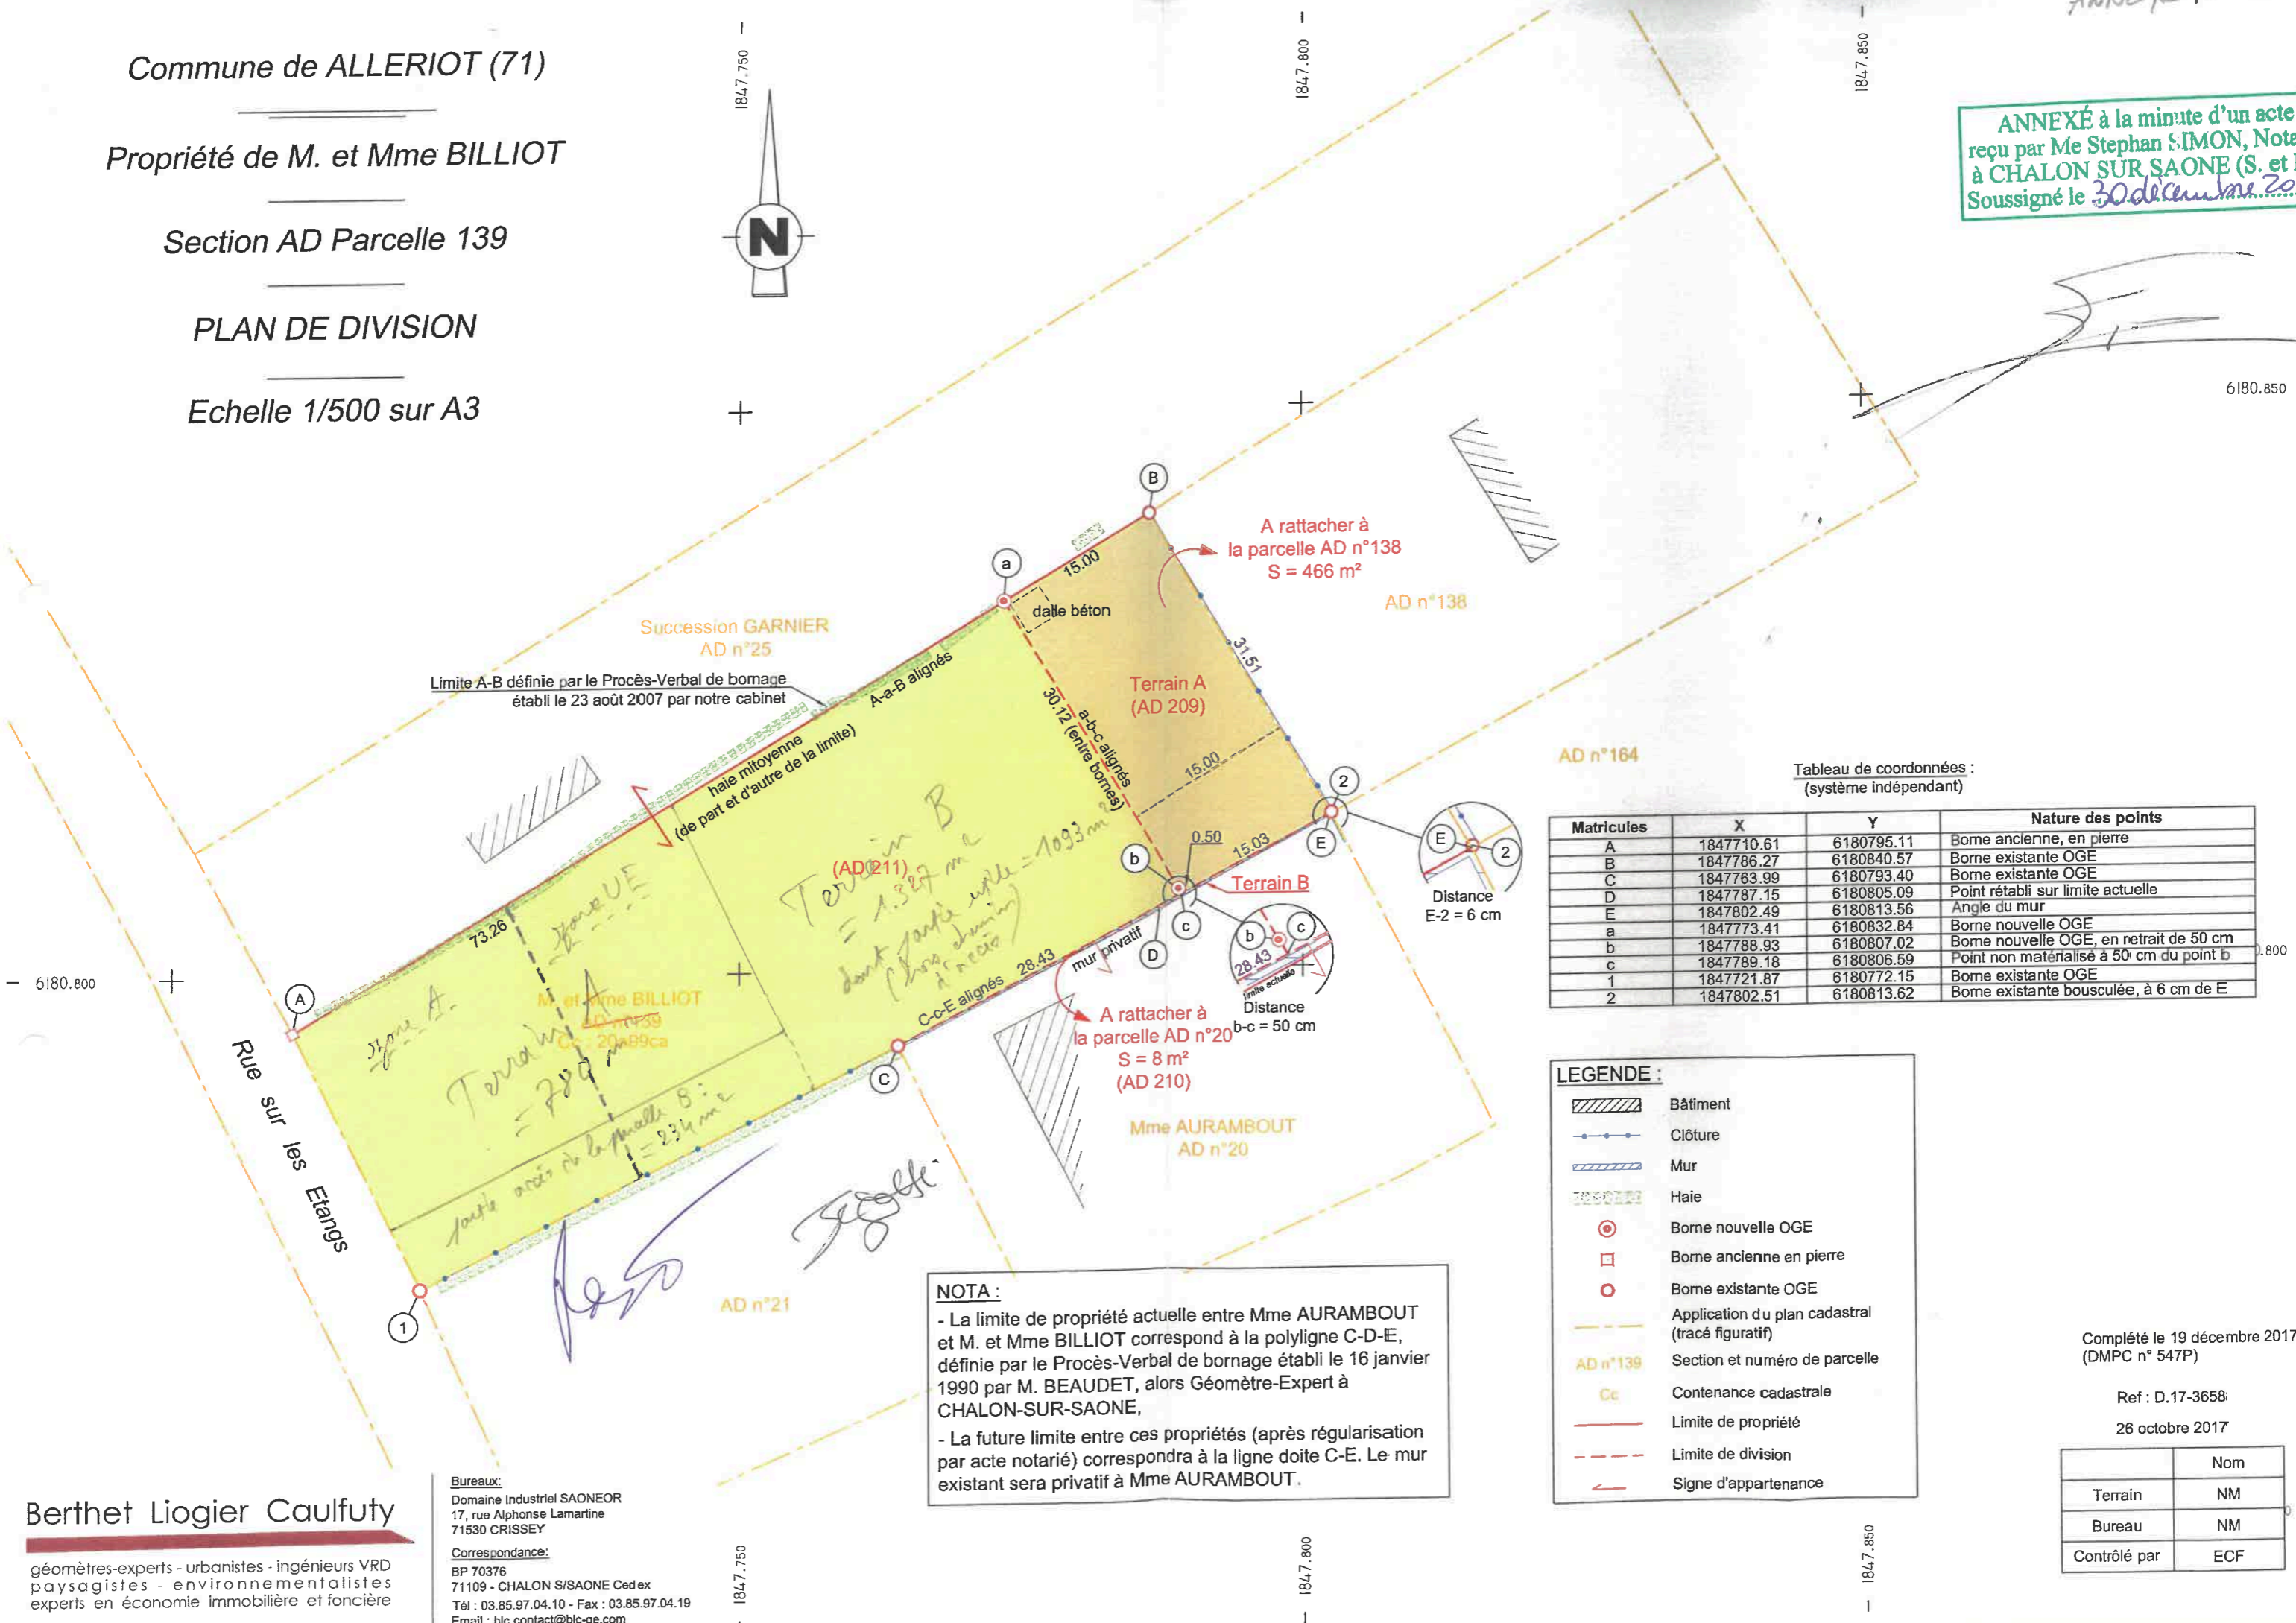

Limite A-B définie par le Procès-Verbal de bornage établi le 23 août 2007 par notre cabinet

Succession GARNIER AD n°25

A rattacher à la parcelle AD n°138 S = 466 m²

Terrain A (AD 209)

Terrain B

A rattacher à la parcelle AD n°20 S = 8 m² (AD 210)

Mme AURAMBOUT AD n°20

Rue sur les Etangs

6180.800

6180.800

Tableau de coordonnées : (système indépendant)

Matricules	X	Y	Nature des points
A	1847710.61	6180795.11	Borne ancienne, en pierre
B	1847786.27	6180840.57	Borne existante OGE
C	1847763.99	6180793.40	Borne existante OGE
D	1847787.15	6180805.09	Point rétabli sur limite actuelle
E	1847802.49	6180813.56	Angle du mur
a	1847773.41	6180832.84	Borne nouvelle OGE
b	1847788.93	6180807.02	Borne nouvelle OGE, en retrait de 50 cm
c	1847789.18	6180806.59	Point non matérialisé à 50 cm du point b
1	1847721.87	6180772.15	Borne existante OGE
2	1847802.51	6180813.62	Borne existante bousculée, à 6 cm de E

**LEGENDE :**

- Bâtiment
- Clôture
- Mur
- Haie
- Borne nouvelle OGE
- Borne ancienne en pierre
- Borne existante OGE
- Application du plan cadastral (tracé figuratif)
- Section et numéro de parcelle
- Contenance cadastrale
- Limite de propriété
- Limite de division
- Signe d'appartenance

**NOTA :**

- La limite de propriété actuelle entre Mme AURAMBOUT et M. et Mme BILLIOT correspond à la polygone C-D-E, définie par le Procès-Verbal de bornage établi le 16 janvier 1990 par M. BEAUDET, alors Géomètre-Expert à CHALON-SUR-SAONE,
- La future limite entre ces propriétés (après régularisation par acte notarié) correspondra à la ligne droite C-E. Le mur existant sera privatif à Mme AURAMBOUT.

Berthet Liogier Caulfuty

géomètres-experts - urbanistes - ingénieurs VRD  
paysagistes - environnementalistes  
experts en économie immobilière et foncière

**Bureaux:**  
Domaine Industriel SADNEOR  
17, rue Alphonse Lamartine  
71530 CRISSEY

**Correspondance:**  
BP 70376  
71109 - CHALON S/SAONE Cedex  
Tél : 03.85.97.04.10 - Fax : 03.85.97.04.19  
Email : blc.contact@blc-ge.com

Complété le 19 décembre 2017 (DMPC n° 547P)

Ref : D.17-3658  
26 octobre 2017

	Nom
Terrain	NM
Bureau	NM
Contrôlé par	ECF