

DEPARTEMENT DE SAÔNE ET LOIRE

COMMUNE DE RULLY


LOTISSEMENT

Les Champs Rouges

Plan de composition

PA4

Echelle: 1/500		Nom
Référence : 01-470		DP
		TL
		CL
Version	Date	Commentaires
1	25.07.2019	

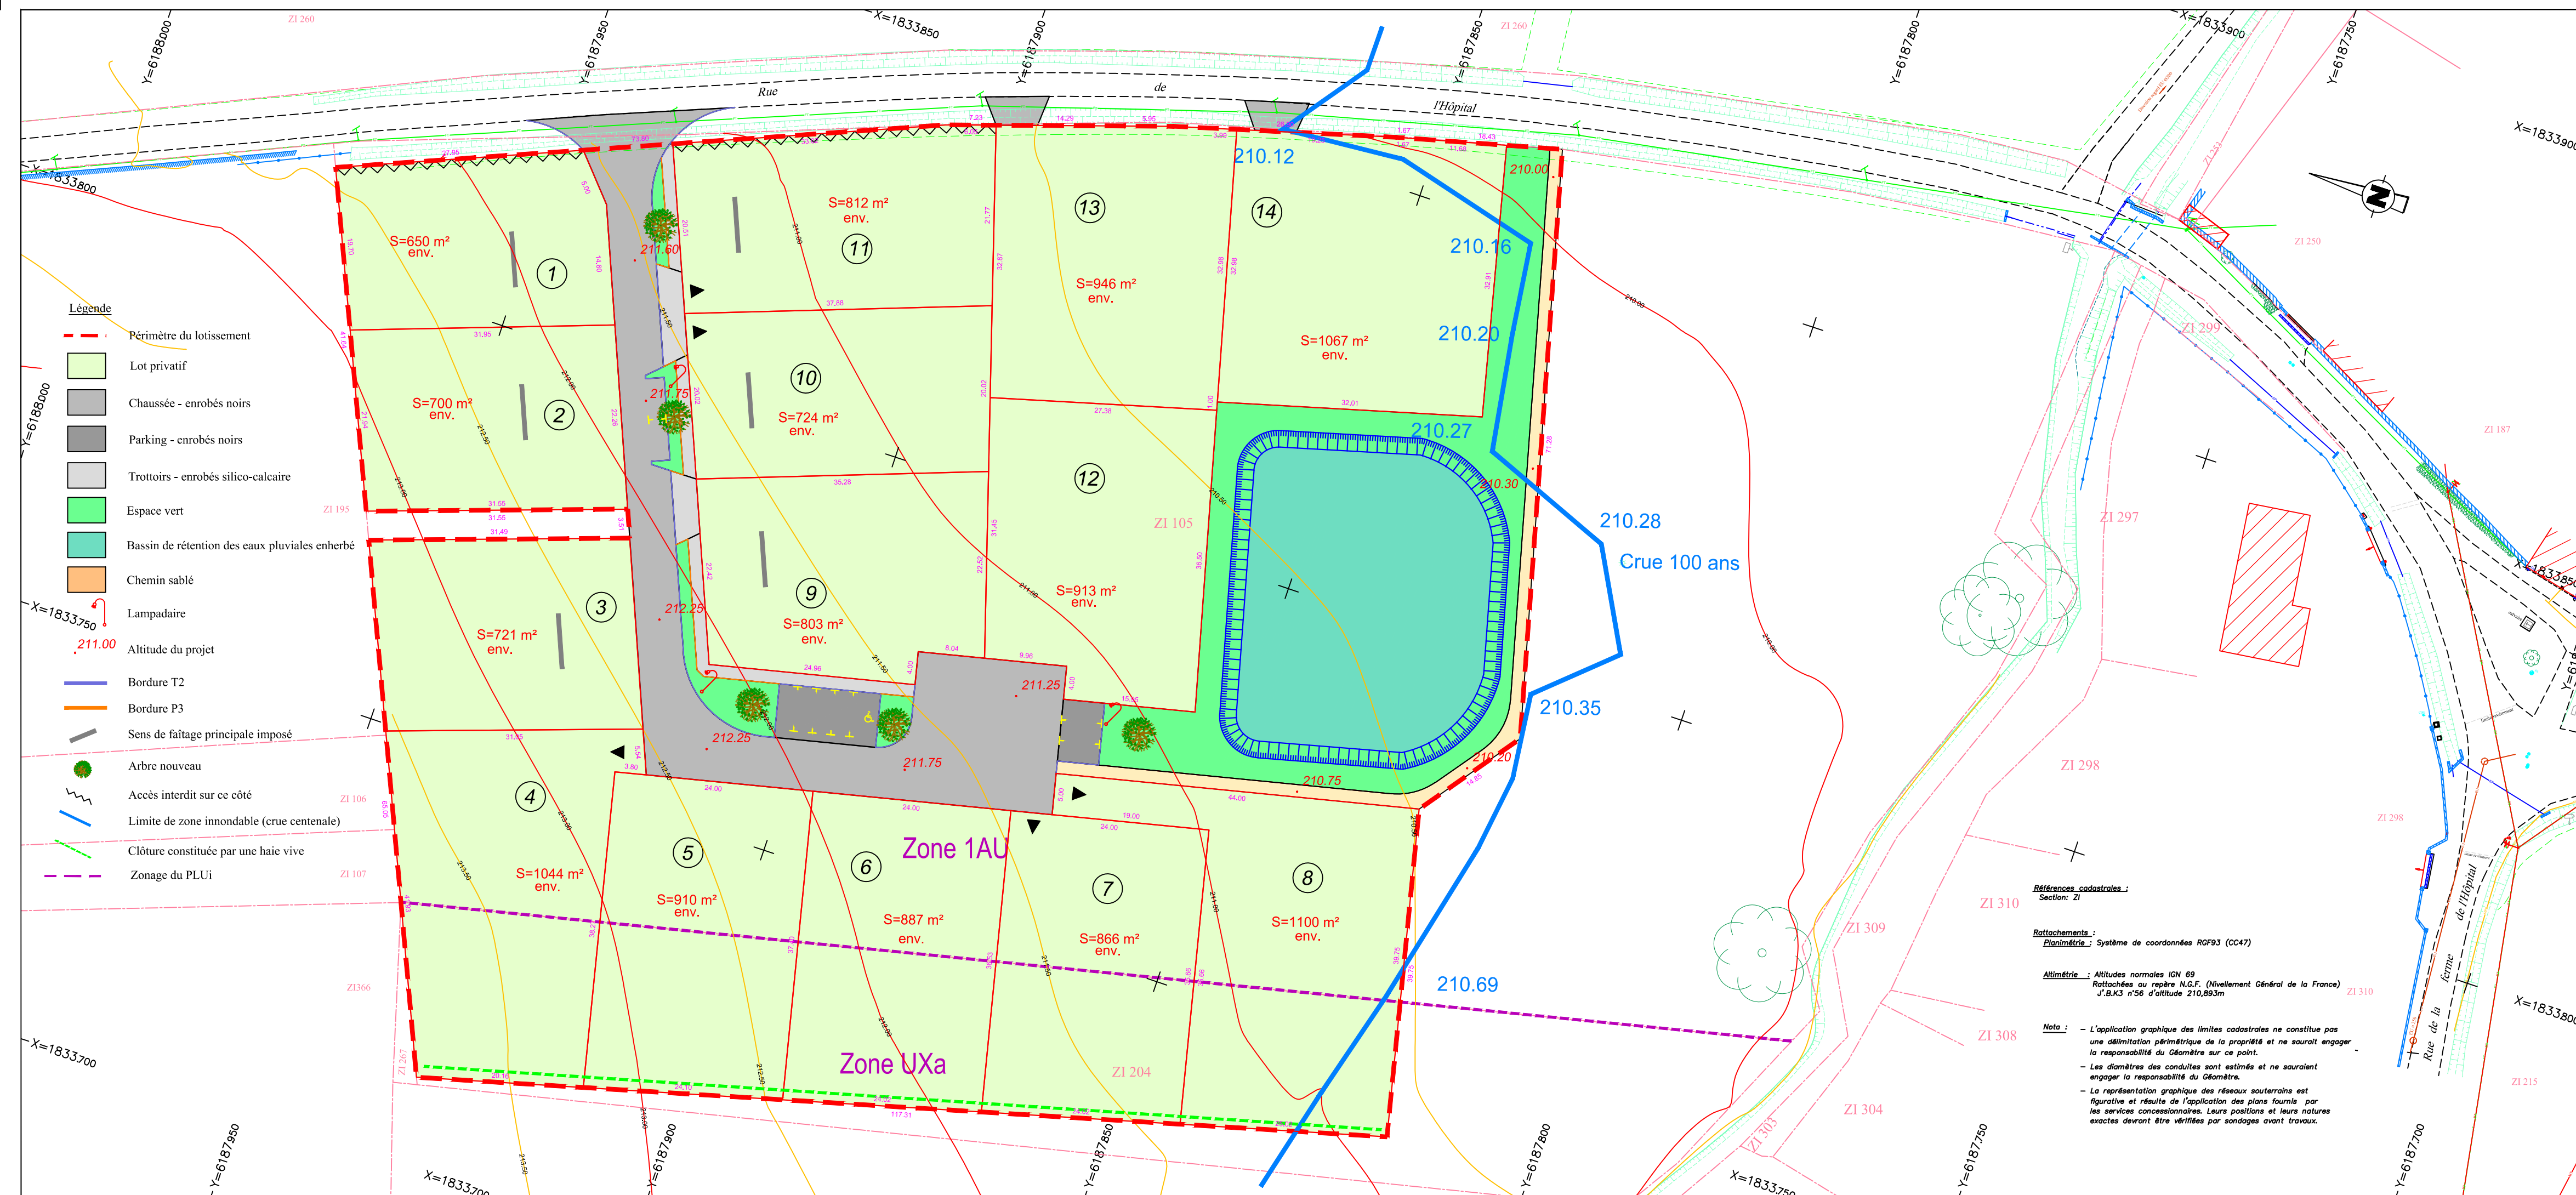

Conformément aux lois de propriété industrielle et artistique, ce plan est la propriété de la SARL Berthet Liohier Caulfuty, successeurs de Pérol, Fricaudet, Garnier, et de la S.C.P. Mailly Charbonnier Beaudet, il ne peut être copié ou reproduit même partiellement, sous peine de poursuites (loi n° 57 298 du 11/03/54).